



# ΕΦΗΜΕΡΙΔΑ ΤΗΣ ΚΥΒΕΡΝΗΣΕΩΣ ΤΗΣ ΕΛΛΗΝΙΚΗΣ ΔΗΜΟΚΡΑΤΙΑΣ

6 Δεκεμβρίου 2022

ΤΕΥΧΟΣ ΤΕΤΑΡΤΟ

Αρ. Φύλλου 945

## ΑΠΟΦΑΣΕΙΣ

Αριθμ. 292329

**Αναορισθείση του ιστορικού τόπου της νήσου Θήρας, της Περιφερειακής Ενότητας Θήρας, της Περιφέρειας Νοτίου Αιγαίου.**

**Η ΥΠΟΥΡΓΟΣ  
ΠΟΛΙΤΙΣΜΟΥ ΚΑΙ ΑΘΛΗΤΙΣΜΟΥ**

Έχοντας υπόψη:

1. Τις διατάξεις:

α) Του ν. 4622/2019 «Επιτελικό Κράτος: Οργάνωση, λειτουργία και διαφάνεια της Κυβέρνησης, των Κυβερνητικών Οργάνων και της Κεντρικής Δημόσιας Διοίκησης» (Α' 133).

β) Του ν. 2039/1992 «Περί Κύρωσης της Σύμβασης για την προστασία της Αρχιτεκτονικής Κληρονομιάς της ευρώπης» (Α' 61).

γ) Του ν. 4858/2021 «Κύρωση Κώδικα νομοθεσίας για την προστασία των αρχαιοτήτων και εν γένει της πολιτιστικής κληρονομιάς» (Α' 220), ιδίως της παρ. 4 του άρθρου 6, τα άρθρα 12 και 17 και την παρ. 13 του άρθρου 73.

δ) Του π.δ. 4/2018 «Οργανισμός Υπουργείου Πολιτισμού και Αθλητισμού» (Α' 7), όπως τροποποιήθηκε με το π.δ. 32/2022 (Α' 91).

ε) Του άρθρου 1 του π.δ. 70/2015 «Ανασύσταση των Υπουργείων» (Α' 114) σχετικά με τη σύσταση Υπουργείου Πολιτισμού και Αθλητισμού.

στ) Του π.δ. 84/2019 «Σύσταση και κατάργηση Γενικών Γραμματειών και Ειδικών Γραμματειών/Ενιαίων Διοικητικών Τομέων Υπουργείων» (Α' 123).

2. Την υπό στοιχεία ΥΠΠΟΑ/ΑΤΝΕΚΕ/567515/2284/14-10-2020 υπουργική απόφαση «Οργάνωση και λειτουργία των Συμβουλίων του ν. 3028/2002 στο Υπουργείο Πολιτισμού και Αθλητισμού» (Β' 4612).

3. Την Εισήγηση της Διεύθυνσης Προστασίας και Αναστήλωσης Νεώτερων και Σύγχρονων Μνημείων, και τα λοιπά στοιχεία του φακέλου.

4. Την υπό στοιχεία 10977/16-5-1967 υπουργική απόφαση χαρακτηρισμού «ως ιστορικά διατηρητέα μνημεία και τόποι παρουσιάζοντες ιδιαίτερον φυσικόν κάλλους, χρήζοντες ειδικής Κρατικής προστασίας» (Β' 352).

5. Την υπ' αρ. 23732/22-12-1972 (Β' 820 και Β' 1127) υπουργική απόφαση χαρακτηρισμού της νήσου Θήρας και του κόλπου του ηφαιστείου μετά των νήσων Μικρή και Μεγάλη Καμένη, Θηρασιά και Ασπρονήσι «ως τόπου ιστορικού και ιδιαίτερου φυσικού κάλλους, χρήζοντες ειδικής Κρατικής προστασίας...».

6. Την ομόφωνη γνωμοδότηση του Κεντρικού Συμβουλίου Νεωτέρων Μνημείων (ΚΣΝΜ), σύμφωνα με το αριθ. 30/15-09-2022 πρακτικό, (θέμα 1ο), αποφασίζει:

Την αναορισθείση της κηρυγμένης ως «... τόπου ιστορικού και ιδιαίτερου φυσικού κάλλους, χρήζοντες ειδικής Κρατικής προστασίας» νήσου Θήρας, σύμφωνα με το άρθρο 12, το άρθρο 17 και την παρ. 13 του άρθρου 73 του ν. 4858/2021, όπως σημειώνεται στο συνημμένο διάγραμμα, προκειμένου να διαφυλαχθεί το σύνθετο ιστορικό οικιστικό και γεωμορφολογικό απόθεμα της νήσου Θήρας, αλλά και το άμεσο περιβάλλον του, ώστε αυτό να αναδεικνύεται ικανοποιητικά. Η οριοθέτηση έχει ως αφετηρία τον αρχαιολογικό χώρο του Καστελιού της Οίας και μέσω των οδικών αξόνων της νήσου καταλήγει νότια του οικισμού Μεγαλοχωρίου σε επαφή με τον αρχαιολογικό χώρο του Ακρωτηρίου, συμπεριλαμβάνοντας τους οικισμούς με τα υφιστάμενα πολεοδομικά τους όρια.

Οι οριοθετημένοι αρχαιολογικοί χώροι Σκάρου, Ορχείων Φηρών - Φτελού, Ακρωτηρίου και Αρχαίας Θήρας - Προφήτη Ηλία - Αγίου Νικολάου Μαρμαρίτη, αρμοδιότητας της Εφορείας Αρχαιοτήτων Κυκλάδων δεν περιλαμβάνονται στην οριοθέτηση του ιστορικού τόπου.

Η Νήσος Θηρασιά, καθώς και οι νησίδες Μικρή και Μεγάλη Καμένη και Ασπρονήσι, διατηρούν την οριοθέτηση τους στην υφιστάμενη ακτογραμμή.

Η παρούσα δεν αποτελεί αναγνώριση κυριότητας ή τίτλου ιδιοκτησίας.

<b>ΑΝΑΟΡΙΟΘΕΤΗΣΗ ΤΟΥ ΙΣΤΟΡΙΚΟΥ ΤΟΠΟΥ ΤΗΣ ΝΗΣΟΥ ΘΗΡΑΣ</b>				
<b>Π.Ε. ΚΥΚΛΑΔΩΝ, ΠΕΡΙΦΕΡΕΙΑΣ ΝΟΤΙΟΥ ΑΙΓΑΙΟΥ</b>				
<b>ΠΙΝΑΚΑΣ ΣΥΝΤΕΤΑΓΜΕΝΩΝ</b>				
<b>ΣΗΜΕΙΟ</b>	<b>ΔΙΑΓΡΑΜΜΑ 1:5000</b>	<b>Φ.Χ. 1:50000</b>	<b>ΣΥΝ/ΝΗ Χ [ΕΓΣΑ '87]</b>	<b>ΣΥΝ/ΝΗ Υ [ΕΓΣΑ '87]</b>
1	8601/4	N. ΘΗΡΑ	622965.43	4035506.83
2	8601/4	N. ΘΗΡΑ	622963.31	4035518.62
3	8601/4	N. ΘΗΡΑ	622953.02	4035542.81
4	8601/4	N. ΘΗΡΑ	622944.24	4035557.63
5	8601/4	N. ΘΗΡΑ	622939.70	4035564.89
6	8601/4	N. ΘΗΡΑ	622930.32	4035572.15
7	8601/4	N. ΘΗΡΑ	622921.24	4035577.89
8	8601/4	N. ΘΗΡΑ	622908.78	4035575.83
9	8601/4	N. ΘΗΡΑ	622893.69	4035599.73
10	8601/4	N. ΘΗΡΑ	622884.10	4035596.85
11	8601/4	N. ΘΗΡΑ	622875.00	4035600.99
12	8601/4	N. ΘΗΡΑ	622869.56	4035607.02
13	8601/4	N. ΘΗΡΑ	622864.45	4035613.55
14	8601/4	N. ΘΗΡΑ	622862.08	4035619.58
15	8601/4	N. ΘΗΡΑ	622862.08	4035630.69
16	8601/4	N. ΘΗΡΑ	622857.59	4035636.13
17	8601/4	N. ΘΗΡΑ	622850.73	4035640.50
18	8601/4	N. ΘΗΡΑ	622848.72	4035635.18
19	8601/4	N. ΘΗΡΑ	622843.28	4035630.45
20	8601/4	N. ΘΗΡΑ	622838.43	4035632.11
21	8601/4	N. ΘΗΡΑ	622838.78	4035637.54
22	8601/4	N. ΘΗΡΑ	622825.77	4035636.72
23	8601/4	N. ΘΗΡΑ	622818.91	4035641.21
24	8601/4	N. ΘΗΡΑ	622813.83	4035646.76
25	8601/4	N. ΘΗΡΑ	622809.33	4035649.72
26	8601/4	N. ΘΗΡΑ	622804.72	4035650.66
27	8601/4	N. ΘΗΡΑ	622800.34	4035649.36
28	8601/4	N. ΘΗΡΑ	622796.32	4035651.37
29	8601/4	N. ΘΗΡΑ	622768.46	4035664.43
30	8601/4	N. ΘΗΡΑ	622758.86	4035666.52
31	8601/4	N. ΘΗΡΑ	622756.20	4035668.39
32	8601/4	N. ΘΗΡΑ	622751.59	4035675.39
33	8601/4	N. ΘΗΡΑ	622737.30	4035686.47
34	8601/4	N. ΘΗΡΑ	622734.04	4035701.39
35	8601/4	N. ΘΗΡΑ	622730.47	4035706.38
36	8601/4	N. ΘΗΡΑ	622702.62	4035728.11
37	8601/4	N. ΘΗΡΑ	622690.96	4035734.50
38	8601/4	N. ΘΗΡΑ	622685.28	4035743.74
39	8601/4	N. ΘΗΡΑ	622702.22	4035762.56
40	8601/4	N. ΘΗΡΑ	622712.69	4035766.43
41	8601/4	N. ΘΗΡΑ	622757.51	4035769.08
42	8601/4	N. ΘΗΡΑ	622764.61	4035782.52
43	8601/4	N. ΘΗΡΑ	622766.29	4035800.45
44	8601/4	N. ΘΗΡΑ	622768.31	4035806.38
45	8601/4	N. ΘΗΡΑ	622772.26	4035811.00
46	8601/4	N. ΘΗΡΑ	622785.18	4035817.12
47	8601/4	N. ΘΗΡΑ	622792.14	4035817.72
48	8601/4	N. ΘΗΡΑ	622795.06	4035819.79

49	8601/4	N. ΘΗΡΑ	622801.88	4035832.54
50	8601/4	N. ΘΗΡΑ	622803.28	4035837.88
51	8601/4	N. ΘΗΡΑ	622806.95	4035846.20
52	8601/4	N. ΘΗΡΑ	622818.38	4035836.75
53	8601/4	N. ΘΗΡΑ	622857.73	4035877.47
54	8601/4	N. ΘΗΡΑ	622949.42	4035924.37
55	8601/4	N. ΘΗΡΑ	622991.95	4035945.50
56	8601/4	N. ΘΗΡΑ	623006.86	4035946.66
57	8601/4	N. ΘΗΡΑ	623024.61	4035944.77
58	8601/4	N. ΘΗΡΑ	623040.27	4035900.85
59	8601/4	N. ΘΗΡΑ	623073.75	4035898.50
60	8601/4	N. ΘΗΡΑ	623085.78	4035906.66
61	8601/4	N. ΘΗΡΑ	623093.02	4035917.61
62	8601/4	N. ΘΗΡΑ	623091.16	4035957.78
63	8601/4	N. ΘΗΡΑ	623096.31	4035974.51
64	8601/4	N. ΘΗΡΑ	623105.35	4035988.34
65	8601/4	N. ΘΗΡΑ	623116.36	4035989.74
66	8601/4	N. ΘΗΡΑ	623125.87	4035986.82
67	8601/4	N. ΘΗΡΑ	623213.01	4035936.10
68	8601/4	N. ΘΗΡΑ	623249.31	4035926.19
69	8601/4	N. ΘΗΡΑ	623317.48	4035899.69
70	8601/4	N. ΘΗΡΑ	623346.53	4035897.17
71	8601/4	N. ΘΗΡΑ	623347.62	4035943.53
72	8601/4	N. ΘΗΡΑ	623420.54	4035938.42
73	8601/4	N. ΘΗΡΑ	623423.67	4035911.97
74	8601/4	N. ΘΗΡΑ	623425.84	4035885.90
75	8601/4	N. ΘΗΡΑ	623509.31	4035870.96
76	8601/4	N. ΘΗΡΑ	623561.54	4035865.31
77	8601/4	N. ΘΗΡΑ	623553.09	4035931.42
78	8601/4	N. ΘΗΡΑ	623575.17	4035934.16
79	8601/4	N. ΘΗΡΑ	623579.36	4035911.29
80	8601/4	N. ΘΗΡΑ	623607.72	4035913.38
81	8601/4	N. ΘΗΡΑ	623618.22	4035856.03
82	8601/4	N. ΘΗΡΑ	623685.37	4035845.05
83	8601/4	N. ΘΗΡΑ	623756.98	4035802.98
84	8601/4	N. ΘΗΡΑ	623789.59	4035798.10
85	8601/4	N. ΘΗΡΑ	623856.97	4035799.86
86	8601/4	N. ΘΗΡΑ	623904.49	4035805.80
87	8601/4	N. ΘΗΡΑ	623949.82	4035815.48
88	8601/4	N. ΘΗΡΑ	623960.69	4035817.05
89	8601/4	N. ΘΗΡΑ	623977.86	4035813.75
90	8601/4	N. ΘΗΡΑ	624001.69	4035807.24
91	8601/4	N. ΘΗΡΑ	624022.50	4035805.66
92	8601/4	N. ΘΗΡΑ	624097.12	4035812.73
93	8601/4	N. ΘΗΡΑ	624142.64	4035812.73
94	8601/4	N. ΘΗΡΑ	624144.85	4035817.56
95	8601/4	N. ΘΗΡΑ	624179.16	4035834.46
96	8601/4	N. ΘΗΡΑ	624193.60	4035843.69
97	8601/4	N. ΘΗΡΑ	624209.09	4035843.51
98	8601/4	N. ΘΗΡΑ	624202.58	4035874.99
99	8601/4	N. ΘΗΡΑ	624221.30	4035876.32
100	8601/4	N. ΘΗΡΑ	624220.99	4035883.07
101	8601/4	N. ΘΗΡΑ	624231.02	4035884.16
102	8601/4	N. ΘΗΡΑ	624230.93	4035886.62
103	8601/4	N. ΘΗΡΑ	624237.42	4035887.29
104	8601/4	N. ΘΗΡΑ	624290.60	4035891.33

105	8601/4	N. ΘΗΡΑ	624293.44	4035885.50
106	8601/4	N. ΘΗΡΑ	624311.49	4035887.83
107	8601/4	N. ΘΗΡΑ	624313.99	4035874.78
108	8601/4	N. ΘΗΡΑ	624309.47	4035873.53
109	8601/4	N. ΘΗΡΑ	624310.33	4035866.25
110	8601/4	N. ΘΗΡΑ	624322.94	4035868.21
111	8601/4	N. ΘΗΡΑ	624336.24	4035868.21
112	8601/4	N. ΘΗΡΑ	624354.27	4035872.87
113	8601/4	N. ΘΗΡΑ	624369.39	4035872.87
114	8601/4	N. ΘΗΡΑ	624387.71	4035865.22
115	8601/4	N. ΘΗΡΑ	624392.54	4035865.22
116	8601/4	N. ΘΗΡΑ	624429.76	4035881.00
117	8601/4	N. ΘΗΡΑ	624440.10	4035884.16
118	8601/4	N. ΘΗΡΑ	624469.01	4035887.38
119	8601/4	N. ΘΗΡΑ	624522.06	4035890.52
120	8601/4	N. ΘΗΡΑ	624526.57	4035902.27
121	8601/4	N. ΘΗΡΑ	624528.07	4035919.21
122	8601/4	N. ΘΗΡΑ	624514.58	4035971.03
123	8601/4	N. ΘΗΡΑ	624514.58	4035992.92
124	8601/4	N. ΘΗΡΑ	624518.31	4036003.64
125	8601/4	N. ΘΗΡΑ	624526.75	4036014.68
126	8601/4	N. ΘΗΡΑ	624578.81	4036043.82
127	8601/4	N. ΘΗΡΑ	624582.02	4036091.13
128	8601/4	N. ΘΗΡΑ	624577.61	4036112.96
129	8601/4	N. ΘΗΡΑ	624565.98	4036134.86
130	8601/4	N. ΘΗΡΑ	624573.61	4036140.60
131	8601/4	N. ΘΗΡΑ	624587.47	4036144.90
132	8601/4	N. ΘΗΡΑ	624597.11	4036145.85
133	8601/4	N. ΘΗΡΑ	624616.40	4036139.39
134	8601/4	N. ΘΗΡΑ	624637.72	4036145.46
135	8601/4	N. ΘΗΡΑ	624689.94	4036166.99
136	8601/4	N. ΘΗΡΑ	624720.09	4036166.80
137	8601/4	N. ΘΗΡΑ	624723.53	4036155.14
138	8601/4	N. ΘΗΡΑ	624726.68	4036152.91
139	8601/4	N. ΘΗΡΑ	624734.32	4036151.78
140	8601/4	N. ΘΗΡΑ	624747.94	4036147.44
141	8601/4	N. ΘΗΡΑ	624750.97	4036145.34
142	8601/4	N. ΘΗΡΑ	624756.56	4036143.26
143	8601/4	N. ΘΗΡΑ	624771.94	4036143.96
144	8601/4	N. ΘΗΡΑ	624784.59	4036140.68
145	8601/4	N. ΘΗΡΑ	624784.59	4036140.68
146	8601/4	N. ΘΗΡΑ	624787.41	4036142.43
147	8601/4	N. ΘΗΡΑ	624789.75	4036145.16
148	8601/4	N. ΘΗΡΑ	624798.50	4036150.97
149	8601/4	N. ΘΗΡΑ	624807.20	4036157.14
150	8601/4	N. ΘΗΡΑ	624810.43	4036151.48
151	8601/4	N. ΘΗΡΑ	624810.72	4036144.08
152	8601/4	N. ΘΗΡΑ	624811.67	4036132.85
153	8601/4	N. ΘΗΡΑ	624812.24	4036124.69
154	8601/4	N. ΘΗΡΑ	624811.86	4036104.58
155	8601/4	N. ΘΗΡΑ	624809.58	4036090.72
156	8601/4	N. ΘΗΡΑ	624811.86	4036083.70
157	8601/4	N. ΘΗΡΑ	624813.08	4036070.58
158	8601/4	N. ΘΗΡΑ	624816.28	4036054.59
159	8601/4	N. ΘΗΡΑ	624819.59	4036046.77
160	8601/4	N. ΘΗΡΑ	624820.66	4036040.50

161	8601/4	N. ΘΗΡΑ	624826.70	4036034.10
162	8601/4	N. ΘΗΡΑ	624833.88	4036024.94
163	8601/4	N. ΘΗΡΑ	624836.90	4036012.61
164	8601/4	N. ΘΗΡΑ	624841.04	4036008.77
165	8601/4	N. ΘΗΡΑ	624844.35	4036000.00
166	8601/4	N. ΘΗΡΑ	624846.52	4036001.18
167	8601/4	N. ΘΗΡΑ	624850.25	4036001.82
168	8601/4	N. ΘΗΡΑ	624867.69	4036001.58
169	8601/4	N. ΘΗΡΑ	624883.83	4036003.71
170	8601/4	N. ΘΗΡΑ	624895.42	4036001.06
171	8601/4	N. ΘΗΡΑ	624902.87	4036005.11
172	8601/4	N. ΘΗΡΑ	624907.98	4036005.54
173	8601/4	N. ΘΗΡΑ	624916.45	4036010.00
174	8601/4	N. ΘΗΡΑ	624926.30	4036017.51
175	8601/4	N. ΘΗΡΑ	624939.16	4036031.22
176	8601/4	N. ΘΗΡΑ	624942.27	4036035.09
177	8601/4	N. ΘΗΡΑ	624943.69	4036037.62
178	8601/4	N. ΘΗΡΑ	624945.93	4036038.58
179	8601/4	N. ΘΗΡΑ	624950.50	4036042.04
180	8601/4	N. ΘΗΡΑ	624953.36	4036044.98
181	8601/4	N. ΘΗΡΑ	624955.07	4036045.56
182	8601/4	N. ΘΗΡΑ	624956.92	4036045.67
183	8601/4	N. ΘΗΡΑ	624958.73	4036045.19
184	8601/4	N. ΘΗΡΑ	624962.57	4036043.06
185	8601/4	N. ΘΗΡΑ	624964.00	4036041.90
186	8601/4	N. ΘΗΡΑ	624965.83	4036040.25
187	8601/4	N. ΘΗΡΑ	624968.64	4036038.74
188	8601/4	N. ΘΗΡΑ	624973.08	4036037.20
189	8601/4	N. ΘΗΡΑ	624980.90	4036035.29
190	8601/4	N. ΘΗΡΑ	624984.19	4036035.43
191	8601/4	N. ΘΗΡΑ	624988.30	4036036.28
192	8601/4	N. ΘΗΡΑ	624991.50	4036037.90
193	8601/4	N. ΘΗΡΑ	624996.83	4036042.63
194	8601/4	N. ΘΗΡΑ	625003.68	4036049.70
195	8601/4	N. ΘΗΡΑ	625015.23	4036051.28
196	8601/4	N. ΘΗΡΑ	625035.57	4036051.71
197	8601/4	N. ΘΗΡΑ	625041.16	4036056.76
198	8601/4	N. ΘΗΡΑ	625048.93	4036075.18
199	8601/4	N. ΘΗΡΑ	625052.31	4036078.63
200	8601/4	N. ΘΗΡΑ	625064.21	4036089.07
201	8601/4	N. ΘΗΡΑ	625064.21	4036093.01
202	8601/4	N. ΘΗΡΑ	625054.37	4036110.20
203	8601/4	N. ΘΗΡΑ	625052.29	4036117.23
204	8601/4	N. ΘΗΡΑ	625052.29	4036134.19
205	8601/4	N. ΘΗΡΑ	625050.20	4036139.06
206	8601/4	N. ΘΗΡΑ	625050.20	4036139.06
207	8601/4	N. ΘΗΡΑ	625060.14	4036143.05
208	8601/4	N. ΘΗΡΑ	625069.63	4036146.27
209	8601/4	N. ΘΗΡΑ	625075.32	4036147.12
210	8601/4	N. ΘΗΡΑ	625093.92	4036147.13
211	8601/4	N. ΘΗΡΑ	625106.72	4036146.61
212	8601/4	N. ΘΗΡΑ	625131.58	4036150.96
213	8601/4	N. ΘΗΡΑ	625150.44	4036150.96
214	8601/4	N. ΘΗΡΑ	625161.34	4036158.26
215	8601/4	N. ΘΗΡΑ	625170.77	4036176.45
216	8601/4	N. ΘΗΡΑ	625199.60	4036176.45

217	8601/4	N. ΘΗΡΑ	625225.07	4036171.35
218	8601/4	N. ΘΗΡΑ	625239.20	4036140.94
219	8601/4	N. ΘΗΡΑ	625296.26	4036070.33
220	8601/4	N. ΘΗΡΑ	625360.93	4036020.36
221	8601/4	N. ΘΗΡΑ	625373.93	4035999.29
222	8601/4	N. ΘΗΡΑ	625459.45	4036027.78
223	8601/4	N. ΘΗΡΑ	625466.41	4036031.78
224	8601/4	N. ΘΗΡΑ	625473.09	4036039.77
225	8601/4	N. ΘΗΡΑ	625475.25	4036051.47
226	8601/4	N. ΘΗΡΑ	625475.25	4036067.19
227	8601/4	N. ΘΗΡΑ	625467.08	4036102.49
228	8601/4	N. ΘΗΡΑ	625467.08	4036116.58
229	8601/4	N. ΘΗΡΑ	625470.57	4036127.97
230	8601/4	N. ΘΗΡΑ	625502.80	4036209.67
231	8601/4	N. ΘΗΡΑ	625518.67	4036230.62
232	8601/4	N. ΘΗΡΑ	625565.22	4036273.57
233	8601/4	N. ΘΗΡΑ	625589.45	4036289.57
234	8601/4	N. ΘΗΡΑ	625598.95	4036302.71
235	8601/4	N. ΘΗΡΑ	625617.28	4036352.82
236	8601/4	N. ΘΗΡΑ	625639.03	4036400.99
237	8601/4	N. ΘΗΡΑ	625645.20	4036407.73
238	8601/4	N. ΘΗΡΑ	625674.94	4036433.23
239	8601/4	N. ΘΗΡΑ	625683.42	4036437.48
240	8601/4	N. ΘΗΡΑ	625691.62	4036437.48
241	8601/4	N. ΘΗΡΑ	625701.50	4036433.70
242	8601/4	N. ΘΗΡΑ	625740.33	4036401.69
243	8601/4	N. ΘΗΡΑ	625756.09	4036394.73
244	8601/4	N. ΘΗΡΑ	625782.35	4036388.95
245	8601/4	N. ΘΗΡΑ	625801.39	4036381.34
246	8601/4	N. ΘΗΡΑ	625813.48	4036372.42
247	8601/4	N. ΘΗΡΑ	625822.69	4036357.67
248	8601/4	N. ΘΗΡΑ	625828.60	4036338.11
249	8601/4	N. ΘΗΡΑ	625830.39	4036312.49
250	8601/4	N. ΘΗΡΑ	625833.36	4036301.95
251	8601/4	N. ΘΗΡΑ	625842.99	4036292.27
252	8601/4	N. ΘΗΡΑ	625883.41	4036271.96
253	8601/4	N. ΘΗΡΑ	625888.75	4036270.91
254	8601/4	N. ΘΗΡΑ	625898.83	4036270.91
255	8601/4	N. ΘΗΡΑ	625907.60	4036273.40
256	8601/4	N. ΘΗΡΑ	625916.11	4036281.38
257	8601/4	N. ΘΗΡΑ	625928.72	4036313.29
258	8601/4	N. ΘΗΡΑ	625967.90	4036396.31
259	8601/4	N. ΘΗΡΑ	626000.00	4036431.05
260	8601/4	N. ΘΗΡΑ	626014.40	4036442.59
261	8601/4	N. ΘΗΡΑ	626036.27	4036455.67
262	8601/4	N. ΘΗΡΑ	626060.36	4036466.82
263	8601/4	N. ΘΗΡΑ	626085.04	4036473.52
264	8601/4	N. ΘΗΡΑ	626120.27	4036476.29
265	8601/4	N. ΘΗΡΑ	626135.27	4036476.29
266	8601/4	N. ΘΗΡΑ	626172.97	4036471.01
267	8601/4	N. ΘΗΡΑ	626210.21	4036457.82
268	8601/4	N. ΘΗΡΑ	626241.97	4036436.35
269	8601/4	N. ΘΗΡΑ	626273.29	4036405.39
270	8601/4	N. ΘΗΡΑ	626301.53	4036361.78
271	8601/4	N. ΘΗΡΑ	626314.64	4036331.32
272	8601/4	N. ΘΗΡΑ	626323.76	4036303.26



273	8601/4	N. ΘΗΡΑ	626332.17	4036250.10
274	8601/4	N. ΘΗΡΑ	626333.09	4036218.79
275	8601/4	N. ΘΗΡΑ	626351.30	4036205.48
276	8601/4	N. ΘΗΡΑ	626400.79	4036181.17
277	8601/4	N. ΘΗΡΑ	626411.64	4036168.54
278	8601/4	N. ΘΗΡΑ	626413.69	4036163.29
279	8601/4	N. ΘΗΡΑ	626414.99	4036154.66
280	8601/4	N. ΘΗΡΑ	626412.06	4036111.17
281	8601/4	N. ΘΗΡΑ	626412.90	4036105.18
282	8601/4	N. ΘΗΡΑ	626416.80	4036098.33
283	8601/4	N. ΘΗΡΑ	626427.32	4036091.34
284	8601/4	N. ΘΗΡΑ	626438.78	4036090.11
285	8601/4	N. ΘΗΡΑ	626450.54	4036090.91
286	8601/4	N. ΘΗΡΑ	626471.88	4036102.07
287	8601/4	N. ΘΗΡΑ	626480.49	4036109.74
288	8601/4	N. ΘΗΡΑ	626488.90	4036120.74
289	8601/4	N. ΘΗΡΑ	626504.98	4036147.17
290	8601/4	N. ΘΗΡΑ	626519.88	4036167.89
291	8601/4	N. ΘΗΡΑ	626543.36	4036199.96
292	8601/4	N. ΘΗΡΑ	626550.42	4036207.87
293	8601/4	N. ΘΗΡΑ	626557.94	4036213.53
294	8601/4	N. ΘΗΡΑ	626576.63	4036219.45
295	8601/4	N. ΘΗΡΑ	626590.60	4036219.23
296	8601/4	N. ΘΗΡΑ	626603.27	4036215.59
297	8601/4	N. ΘΗΡΑ	626614.89	4036209.00
298	8601/4	N. ΘΗΡΑ	626623.55	4036200.90
299	8601/4	N. ΘΗΡΑ	626630.04	4036190.68
300	8601/4	N. ΘΗΡΑ	626633.41	4036178.77
301	8601/4	N. ΘΗΡΑ	626634.98	4036163.37
302	8601/4	N. ΘΗΡΑ	626631.51	4036136.09
303	8601/4	N. ΘΗΡΑ	626603.74	4036056.37
304	8601/4	N. ΘΗΡΑ	626595.43	4036008.66
305	8601/4	N. ΘΗΡΑ	626585.00	4035980.44
306	8601/4	N. ΘΗΡΑ	626581.03	4035971.32
307	8601/4	N. ΘΗΡΑ	626580.50	4035960.83
308	8601/4	N. ΘΗΡΑ	626587.30	4035948.23
309	8601/4	N. ΘΗΡΑ	626596.50	4035938.19
310	8601/4	N. ΘΗΡΑ	626610.58	4035924.60
311	8601/4	N. ΘΗΡΑ	626627.31	4035900.29
312	8601/4	N. ΘΗΡΑ	626649.82	4035858.43
313	8601/4	N. ΘΗΡΑ	626668.21	4035831.90
314	8601/4	N. ΘΗΡΑ	626682.16	4035815.96
315	8601/4	N. ΘΗΡΑ	626744.52	4035743.57
316	8601/4	N. ΘΗΡΑ	626780.64	4035695.08
317	8601/4	N. ΘΗΡΑ	626809.02	4035651.75
318	8601/4	N. ΘΗΡΑ	626816.79	4035635.31
319	8601/4	N. ΘΗΡΑ	626820.23	4035602.92
320	8601/4	N. ΘΗΡΑ	626821.29	4035596.04
321	8601/4	N. ΘΗΡΑ	626843.82	4035560.93
322	8601/4	N. ΘΗΡΑ	626873.63	4035528.17
323	8602/3	N. ΘΗΡΑ	626906.39	4035493.99
324	8602/3	N. ΘΗΡΑ	626921.45	4035476.09
325	8602/3	N. ΘΗΡΑ	626953.12	4035434.36
326	8602/3	N. ΘΗΡΑ	626966.88	4035419.78
327	8602/3	N. ΘΗΡΑ	626989.47	4035400.89
328	8602/3	N. ΘΗΡΑ	626996.04	4035394.73

329	8602/3	N. ΘHPA	627007.80	4035378.01
330	8602/3	N. ΘHPA	627013.96	4035364.25
331	8602/3	N. ΘHPA	627022.59	4035341.46
332	8602/3	N. ΘHPA	627032.85	4035327.70
333	8602/3	N. ΘHPA	627043.05	4035320.69
334	8602/3	N. ΘHPA	627058.31	4035312.85
335	8602/3	N. ΘHPA	627077.28	4035312.44
336	8602/3	N. ΘHPA	627098.93	4035316.97
337	8602/3	N. ΘHPA	627178.43	4035340.07
338	8602/3	N. ΘHPA	627189.36	4035341.92
339	8602/3	N. ΘHPA	627202.76	4035341.51
340	8602/3	N. ΘHPA	627246.26	4035333.88
341	8602/3	N. ΘHPA	627266.08	4035332.90
342	8602/3	N. ΘHPA	627276.84	4035331.07
343	8602/3	N. ΘHPA	627297.23	4035324.59
344	8602/3	N. ΘHPA	627309.82	4035321.53
345	8602/3	N. ΘHPA	627364.41	4035315.63
346	8602/3	N. ΘHPA	627374.23	4035314.56
347	8602/3	N. ΘHPA	627384.74	4035311.51
348	8602/3	N. ΘHPA	627393.36	4035306.51
349	8602/3	N. ΘHPA	627405.76	4035294.20
350	8602/3	N. ΘHPA	627418.18	4035276.35
351	8602/3	N. ΘHPA	627426.06	4035257.97
352	8602/3	N. ΘHPA	627429.50	4035242.62
353	8602/3	N. ΘHPA	627430.82	4035226.34
354	8602/3	N. ΘHPA	627427.05	4035206.13
355	8602/3	N. ΘHPA	627420.64	4035179.50
356	8602/3	N. ΘHPA	627419.73	4035166.94
357	8602/3	N. ΘHPA	627420.64	4035154.47
358	8602/3	N. ΘHPA	627424.36	4035141.99
359	8602/3	N. ΘHPA	627429.58	4035132.27
360	8602/3	N. ΘHPA	627440.49	4035120.95
361	8602/3	N. ΘHPA	627466.11	4035101.87
362	8602/3	N. ΘHPA	627474.16	4035094.71
363	8602/3	N. ΘHPA	627481.10	4035084.47
364	8602/3	N. ΘHPA	627484.08	4035075.14
365	8602/3	N. ΘHPA	627486.14	4035034.96
366	8602/3	N. ΘHPA	627488.13	4035014.64
367	8602/3	N. ΘHPA	627492.68	4034981.22
368	8602/3	N. ΘHPA	627500.80	4034958.69
369	8602/3	N. ΘHPA	627524.91	4034930.37
370	8602/3	N. ΘHPA	627543.09	4034910.08
371	8602/3	N. ΘHPA	627551.13	4034896.76
372	8602/3	N. ΘHPA	627557.90	4034880.69
373	8602/3	N. ΘHPA	627567.69	4034836.59
374	8602/3	N. ΘHPA	627572.97	4034794.95
375	8602/3	N. ΘHPA	627581.85	4034757.12
376	8602/3	N. ΘHPA	627588.04	4034742.75
377	8602/3	N. ΘHPA	627602.61	4034721.97
378	8602/3	N. ΘHPA	627605.82	4034708.48
379	8602/3	N. ΘHPA	627605.82	4034682.57
380	8602/3	N. ΘHPA	627608.36	4034674.88
381	8602/5	N. ΘHPA	627640.31	4034637.43
382	8602/5	N. ΘHPA	627648.54	4034623.55
383	8602/5	N. ΘHPA	627652.21	4034611.57
384	8602/5	N. ΘHPA	627656.68	4034585.32



385	8602/5	N. ΘΗΡΑ	627856.16	4034534.76
386	8602/5	N. ΘΗΡΑ	627864.54	4034530.39
387	8602/5	N. ΘΗΡΑ	627896.52	4034488.05
388	8602/5	N. ΘΗΡΑ	627903.71	4034472.90
389	8602/5	N. ΘΗΡΑ	627903.71	4034462.24
390	8602/5	N. ΘΗΡΑ	627901.08	4034446.70
391	8602/5	N. ΘΗΡΑ	627901.08	4034431.29
392	8602/5	N. ΘΗΡΑ	627916.20	4034407.75
393	8602/5	N. ΘΗΡΑ	627919.62	4034397.34
394	8602/5	N. ΘΗΡΑ	627919.81	4034359.58
395	8602/5	N. ΘΗΡΑ	627940.50	4034311.84
396	8602/5	N. ΘΗΡΑ	627946.96	4034292.12
397	8602/5	N. ΘΗΡΑ	627988.69	4034212.21
398	8602/5	N. ΘΗΡΑ	628001.33	4034197.74
399	8602/5	N. ΘΗΡΑ	628008.22	4034186.02
400	8602/5	N. ΘΗΡΑ	628020.17	4034176.83
401	8602/5	N. ΘΗΡΑ	628030.48	4034175.03
402	8602/5	N. ΘΗΡΑ	628038.50	4034178.81
403	8602/5	N. ΘΗΡΑ	628052.63	4034209.33
404	8602/5	N. ΘΗΡΑ	628059.34	4034215.91
405	8602/5	N. ΘΗΡΑ	628063.39	4034215.91
406	8602/5	N. ΘΗΡΑ	628081.04	4034199.70
407	8602/5	N. ΘΗΡΑ	628123.10	4034188.99
408	8602/5	N. ΘΗΡΑ	628106.59	4034165.56
409	8602/5	N. ΘΗΡΑ	628108.58	4034155.72
410	8602/5	N. ΘΗΡΑ	628116.95	4034140.88
411	8602/5	N. ΘΗΡΑ	628118.90	4034132.92
412	8602/5	N. ΘΗΡΑ	628118.90	4034123.94
413	8602/5	N. ΘΗΡΑ	628124.19	4034108.31
414	8602/5	N. ΘΗΡΑ	628126.78	4034091.89
415	8602/5	N. ΘΗΡΑ	628130.76	4034080.62
416	8602/5	N. ΘΗΡΑ	628131.38	4034073.99
417	8602/5	N. ΘΗΡΑ	628128.69	4034061.09
418	8602/5	N. ΘΗΡΑ	628122.36	4034046.25
419	8602/5	N. ΘΗΡΑ	628122.36	4034022.16
420	8602/5	N. ΘΗΡΑ	628129.20	4033994.53
421	8602/5	N. ΘΗΡΑ	628129.20	4033982.39
422	8602/5	N. ΘΗΡΑ	628127.00	4033971.57
423	8602/5	N. ΘΗΡΑ	628123.09	4033966.46
424	8602/5	N. ΘΗΡΑ	628095.76	4033958.11
425	8602/5	N. ΘΗΡΑ	628063.93	4033951.80
426	8602/5	N. ΘΗΡΑ	628032.14	4033951.80
427	8602/5	N. ΘΗΡΑ	628008.55	4033950.32
428	8602/5	N. ΘΗΡΑ	627979.33	4033950.32
429	8602/5	N. ΘΗΡΑ	627967.94	4033948.01
430	8602/5	N. ΘΗΡΑ	627949.74	4033930.01
431	8602/5	N. ΘΗΡΑ	627928.98	4033905.57
432	8602/5	N. ΘΗΡΑ	627919.48	4033878.16
433	8602/5	N. ΘΗΡΑ	627900.67	4033846.12
434	8602/5	N. ΘΗΡΑ	627896.67	4033834.73
435	8602/5	N. ΘΗΡΑ	627894.90	4033819.06
436	8602/5	N. ΘΗΡΑ	627891.20	4033806.79
437	8602/5	N. ΘΗΡΑ	627889.79	4033793.53
438	8602/5	N. ΘΗΡΑ	627900.82	4033769.06
439	8602/5	N. ΘΗΡΑ	627900.82	4033758.31
440	8602/5	N. ΘΗΡΑ	627891.23	4033733.95

441	8602/5	N. ΘΗΡΑ	627891.23	4033727.86
442	8602/5	N. ΘΗΡΑ	627894.17	4033700.46
443	8602/5	N. ΘΗΡΑ	627883.21	4033665.66
444	8602/5	N. ΘΗΡΑ	627874.49	4033657.43
445	8602/5	N. ΘΗΡΑ	627862.95	4033636.79
446	8602/5	N. ΘΗΡΑ	627818.18	4033602.16
447	8602/5	N. ΘΗΡΑ	627786.91	4033583.64
448	8602/5	N. ΘΗΡΑ	627781.38	4033577.15
449	8602/5	N. ΘΗΡΑ	627768.40	4033544.93
450	8602/5	N. ΘΗΡΑ	627761.18	4033537.59
451	8602/5	N. ΘΗΡΑ	627713.72	4033520.77
452	8602/5	N. ΘΗΡΑ	627730.16	4033507.01
453	8602/5	N. ΘΗΡΑ	627745.88	4033499.72
454	8602/5	N. ΘΗΡΑ	627756.49	4033491.77
455	8602/5	N. ΘΗΡΑ	627771.39	4033477.13
456	8602/5	N. ΘΗΡΑ	627778.41	4033467.54
457	8602/5	N. ΘΗΡΑ	627797.22	4033421.00
458	8602/5	N. ΘΗΡΑ	627801.21	4033416.66
459	8602/5	N. ΘΗΡΑ	627805.32	4033415.23
460	8602/5	N. ΘΗΡΑ	627813.94	4033416.78
461	8602/5	N. ΘΗΡΑ	627834.83	4033426.53
462	8602/5	N. ΘΗΡΑ	627842.76	4033426.53
463	8602/5	N. ΘΗΡΑ	627859.61	4033417.58
464	8602/5	N. ΘΗΡΑ	627877.93	4033417.58
465	8602/5	N. ΘΗΡΑ	627894.44	4033408.02
466	8602/5	N. ΘΗΡΑ	627914.45	4033401.81
467	8602/5	N. ΘΗΡΑ	627961.42	4033393.25
468	8602/5	N. ΘΗΡΑ	627961.42	4033379.04
469	8602/5	N. ΘΗΡΑ	627968.47	4033368.17
470	8602/5	N. ΘΗΡΑ	627977.82	4033363.11
471	8602/5	N. ΘΗΡΑ	627995.14	4033357.75
472	8602/5	N. ΘΗΡΑ	628027.35	4033338.26
473	8602/5	N. ΘΗΡΑ	628033.49	4033331.55
474	8602/5	N. ΘΗΡΑ	628038.87	4033316.10
475	8602/5	N. ΘΗΡΑ	628045.63	4033290.20
476	8602/5	N. ΘΗΡΑ	628046.68	4033278.37
477	8602/5	N. ΘΗΡΑ	628049.76	4033269.63
478	8602/5	N. ΘΗΡΑ	628053.41	4033265.30
479	8602/5	N. ΘΗΡΑ	628070.49	4033257.70
480	8602/5	N. ΘΗΡΑ	628081.02	4033265.16
481	8602/5	N. ΘΗΡΑ	628089.92	4033265.16
482	8602/5	N. ΘΗΡΑ	628105.08	4033278.86
483	8602/5	N. ΘΗΡΑ	628110.78	4033278.86
484	8602/5	N. ΘΗΡΑ	628114.05	4033272.53
485	8602/5	N. ΘΗΡΑ	628121.21	4033234.86
486	8602/5	N. ΘΗΡΑ	628127.77	4033223.08
487	8602/5	N. ΘΗΡΑ	628130.78	4033197.33
488	8602/5	N. ΘΗΡΑ	628130.78	4033182.06
489	8602/5	N. ΘΗΡΑ	628150.96	4033142.27
490	8602/5	N. ΘΗΡΑ	628160.62	4033131.37
491	8602/5	N. ΘΗΡΑ	628165.70	4033123.19
492	8602/5	N. ΘΗΡΑ	628172.49	4033102.09
493	8602/5	N. ΘΗΡΑ	628174.61	4033082.93
494	8602/5	N. ΘΗΡΑ	628180.55	4033074.32
495	8602/5	N. ΘΗΡΑ	628187.55	4033054.76
496	8602/5	N. ΘΗΡΑ	628194.06	4033052.89

497	8602/5	N. ΘΗΡΑ	628205.51	4033055.81
498	8602/5	N. ΘΗΡΑ	628224.66	4033065.51
499	8602/5	N. ΘΗΡΑ	628270.25	4033059.58
500	8602/5	N. ΘΗΡΑ	628321.50	4033073.86
501	8602/5	N. ΘΗΡΑ	628337.13	4033064.14
502	8602/5	N. ΘΗΡΑ	628357.41	4033037.29
503	8602/5	N. ΘΗΡΑ	628367.67	4033027.39
504	8602/5	N. ΘΗΡΑ	628379.30	4033025.02
505	8602/5	N. ΘΗΡΑ	628404.21	4033031.36
506	8602/5	N. ΘΗΡΑ	628420.70	4033038.45
507	8602/5	N. ΘΗΡΑ	628440.58	4033060.68
508	8602/5	N. ΘΗΡΑ	628466.57	4033071.81
509	8602/5	N. ΘΗΡΑ	628480.17	4033084.67
510	8602/5	N. ΘΗΡΑ	628494.19	4033107.22
511	8602/5	N. ΘΗΡΑ	628499.95	4033112.50
512	8602/5	N. ΘΗΡΑ	628508.21	4033115.82
513	8602/5	N. ΘΗΡΑ	628527.86	4033117.65
514	8602/5	N. ΘΗΡΑ	628576.76	4033133.98
515	8602/5	N. ΘΗΡΑ	628585.16	4033139.03
516	8602/5	N. ΘΗΡΑ	628587.19	4033140.78
517	8602/5	N. ΘΗΡΑ	628605.68	4033113.83
518	8602/5	N. ΘΗΡΑ	628604.64	4033094.66
519	8602/5	N. ΘΗΡΑ	628603.86	4033070.58
520	8602/5	N. ΘΗΡΑ	628608.01	4033050.63
521	8602/5	N. ΘΗΡΑ	628616.30	4033035.61
522	8602/5	N. ΘΗΡΑ	628630.04	4033027.07
523	8602/5	N. ΘΗΡΑ	628636.00	4033020.59
524	8602/5	N. ΘΗΡΑ	628639.89	4033020.59
525	8602/5	N. ΘΗΡΑ	628646.89	4033014.89
526	8602/5	N. ΘΗΡΑ	628652.36	4033004.94
527	8602/5	N. ΘΗΡΑ	628651.24	4033003.95
528	8602/5	N. ΘΗΡΑ	628635.71	4032977.19
529	8602/5	N. ΘΗΡΑ	628636.36	4032962.72
530	8602/5	N. ΘΗΡΑ	628640.04	4032945.64
531	8602/5	N. ΘΗΡΑ	628646.87	4032931.46
532	8602/5	N. ΘΗΡΑ	628650.03	4032915.70
533	8602/5	N. ΘΗΡΑ	628657.91	4032854.25
534	8602/5	N. ΘΗΡΑ	628661.85	4032786.38
535	8602/5	N. ΘΗΡΑ	628656.59	4032776.67
536	8602/5	N. ΘΗΡΑ	628601.93	4032741.19
537	8602/5	N. ΘΗΡΑ	628567.14	4032793.01
538	8602/5	N. ΘΗΡΑ	628539.01	4032800.46
539	8602/5	N. ΘΗΡΑ	628530.19	4032798.16
540	8602/5	N. ΘΗΡΑ	628509.15	4032773.56
541	8602/5	N. ΘΗΡΑ	628490.36	4032799.01
542	8602/5	N. ΘΗΡΑ	628463.07	4032819.60
543	8602/5	N. ΘΗΡΑ	628457.46	4032827.42
544	8602/5	N. ΘΗΡΑ	628427.10	4032846.53
545	8602/5	N. ΘΗΡΑ	628367.70	4032820.31
546	8602/5	N. ΘΗΡΑ	628357.37	4032824.28
547	8602/5	N. ΘΗΡΑ	628351.48	4032813.31
548	8602/5	N. ΘΗΡΑ	628342.65	4032817.05
549	8602/5	N. ΘΗΡΑ	628321.57	4032846.17
550	8602/5	N. ΘΗΡΑ	628283.83	4032822.39
551	8602/5	N. ΘΗΡΑ	628279.19	4032815.14
552	8602/5	N. ΘΗΡΑ	628282.90	4032803.07

553	8602/5	N. ΘΗΡΑ	628303.16	4032796.01
554	8602/5	N. ΘΗΡΑ	628306.32	4032787.46
555	8602/5	N. ΘΗΡΑ	628299.98	4032783.33
556	8602/5	N. ΘΗΡΑ	628256.46	4032787.03
557	8602/5	N. ΘΗΡΑ	628250.34	4032783.88
558	8602/5	N. ΘΗΡΑ	628246.45	4032763.52
559	8602/5	N. ΘΗΡΑ	628241.64	4032763.52
560	8602/5	N. ΘΗΡΑ	628211.16	4032785.98
561	8602/5	N. ΘΗΡΑ	628179.04	4032783.88
562	8602/5	N. ΘΗΡΑ	628153.49	4032787.34
563	8602/5	N. ΘΗΡΑ	628063.56	4032783.11
564	8602/5	N. ΘΗΡΑ	628025.59	4032773.49
565	8602/5	N. ΘΗΡΑ	627982.28	4032780.52
566	8602/5	N. ΘΗΡΑ	627961.87	4032792.51
567	8602/5	N. ΘΗΡΑ	627950.80	4032796.42
568	8602/5	N. ΘΗΡΑ	627923.76	4032794.23
569	8602/5	N. ΘΗΡΑ	627908.75	4032781.88
570	8602/5	N. ΘΗΡΑ	627894.89	4032748.61
571	8602/5	N. ΘΗΡΑ	627881.69	4032734.55
572	8602/5	N. ΘΗΡΑ	627838.83	4032724.04
573	8602/5	N. ΘΗΡΑ	627801.38	4032723.97
574	8602/5	N. ΘΗΡΑ	627795.34	4032667.43
575	8602/5	N. ΘΗΡΑ	627812.82	4032625.39
576	8602/5	N. ΘΗΡΑ	627847.91	4032569.76
577	8602/5	N. ΘΗΡΑ	627941.65	4032454.65
578	8602/5	N. ΘΗΡΑ	627948.33	4032435.16
579	8602/5	N. ΘΗΡΑ	627954.41	4032393.24
580	8602/5	N. ΘΗΡΑ	627951.67	4032353.60
581	8602/5	N. ΘΗΡΑ	627965.39	4032321.08
582	8602/5	N. ΘΗΡΑ	627981.46	4032308.94
583	8602/5	N. ΘΗΡΑ	628014.00	4032318.54
584	8602/5	N. ΘΗΡΑ	628029.40	4032310.84
585	8602/5	N. ΘΗΡΑ	628035.92	4032292.89
586	8602/5	N. ΘΗΡΑ	628012.42	4032224.13
587	8602/5	N. ΘΗΡΑ	628013.88	4032211.74
588	8602/5	N. ΘΗΡΑ	628018.34	4032199.27
589	8602/5	N. ΘΗΡΑ	628054.12	4032181.84
590	8602/5	N. ΘΗΡΑ	628062.67	4032163.69
591	8602/5	N. ΘΗΡΑ	628074.30	4032056.61
592	8602/5	N. ΘΗΡΑ	628101.48	4031980.43
593	8602/5	N. ΘΗΡΑ	628116.81	4031988.29
594	8602/5	N. ΘΗΡΑ	628131.80	4032008.25
595	8602/5	N. ΘΗΡΑ	628146.91	4032015.01
596	8602/5	N. ΘΗΡΑ	628202.00	4032007.85
597	8602/5	N. ΘΗΡΑ	628220.55	4032004.98
598	8602/5	N. ΘΗΡΑ	628332.51	4032012.20
599	8602/5	N. ΘΗΡΑ	628351.99	4032008.07
600	8602/5	N. ΘΗΡΑ	628359.12	4031997.05
601	8602/5	N. ΘΗΡΑ	628365.51	4031956.01
602	8602/5	N. ΘΗΡΑ	628378.19	4031948.45
603	8602/5	N. ΘΗΡΑ	628414.00	4031954.08
604	8602/5	N. ΘΗΡΑ	628435.46	4031950.61
605	8602/5	N. ΘΗΡΑ	628451.48	4031918.60
606	8602/7	N. ΘΗΡΑ	628485.26	4031805.10
607	8602/7	N. ΘΗΡΑ	628471.41	4031769.19
608	8602/7	N. ΘΗΡΑ	628490.89	4031732.42

609	8602/7	N. ΘΗΡΑ	628490.89	4031699.54
610	8602/7	N. ΘΗΡΑ	628504.93	4031659.00
611	8602/7	N. ΘΗΡΑ	628516.98	4031635.22
612	8602/7	N. ΘΗΡΑ	628548.65	4031600.80
613	8602/7	N. ΘΗΡΑ	628646.38	4031460.40
614	8602/7	N. ΘΗΡΑ	628663.71	4031414.59
615	8602/7	N. ΘΗΡΑ	628666.84	4031358.62
616	8602/7	N. ΘΗΡΑ	628654.50	4031309.01
617	8602/7	N. ΘΗΡΑ	628621.70	4031250.70
618	8602/7	N. ΘΗΡΑ	628612.78	4031220.70
619	8602/7	N. ΘΗΡΑ	628623.43	4031074.72
620	8602/7	N. ΘΗΡΑ	628612.79	4031017.54
621	8602/7	N. ΘΗΡΑ	628626.73	4030881.98
622	8602/7	N. ΘΗΡΑ	628792.48	4030897.28
623	8602/7	N. ΘΗΡΑ	628951.61	4030867.24
624	8602/7	N. ΘΗΡΑ	629204.34	4030873.86
625	8602/7	N. ΘΗΡΑ	629385.91	4030869.84
626	8602/7	N. ΘΗΡΑ	629531.27	4030907.68
627	8602/7	N. ΘΗΡΑ	629680.30	4030984.15
628	8602/7	N. ΘΗΡΑ	629847.61	4031011.12
629	8602/7	N. ΘΗΡΑ	629904.28	4031025.96
630	8602/7	N. ΘΗΡΑ	630040.25	4031098.71
631	8602/7	N. ΘΗΡΑ	630108.74	4030935.09
632	8602/7	N. ΘΗΡΑ	630131.88	4030914.86
633	8602/7	N. ΘΗΡΑ	630204.31	4030893.09
634	8602/7	N. ΘΗΡΑ	630234.59	4030888.58
635	8602/7	N. ΘΗΡΑ	630277.42	4030860.30
636	8602/7	N. ΘΗΡΑ	630338.23	4030802.15
637	8602/7	N. ΘΗΡΑ	630383.17	4030781.01
638	8602/7	N. ΘΗΡΑ	630492.51	4030741.46
639	8602/7	N. ΘΗΡΑ	630526.70	4030714.71
640	8602/7	N. ΘΗΡΑ	630546.84	4030688.48
641	8602/7	N. ΘΗΡΑ	630558.70	4030651.36
642	8602/7	N. ΘΗΡΑ	630555.03	4030492.84
643	8602/7	N. ΘΗΡΑ	630590.63	4030322.65
644	8602/7	N. ΘΗΡΑ	630590.63	4030288.39
645	8602/7	N. ΘΗΡΑ	630571.73	4030117.58
646	8602/7	N. ΘΗΡΑ	630578.81	4029763.77
647	8602/7	N. ΘΗΡΑ	630584.71	4029725.93
648	8602/7	N. ΘΗΡΑ	630601.62	4029684.87
649	8602/7	N. ΘΗΡΑ	630618.38	4029658.11
650	8602/7	N. ΘΗΡΑ	630543.00	4029674.90
651	8602/7	N. ΘΗΡΑ	630530.21	4029671.40
652	8602/7	N. ΘΗΡΑ	630492.13	4029652.53
653	8602/7	N. ΘΗΡΑ	630456.14	4029626.35
654	8602/7	N. ΘΗΡΑ	630422.25	4029601.50
655	8602/7	N. ΘΗΡΑ	630395.21	4029577.18
656	8602/7	N. ΘΗΡΑ	630385.07	4029571.09
657	8602/7	N. ΘΗΡΑ	630360.90	4029561.13
658	8602/7	N. ΘΗΡΑ	630349.75	4029552.34
659	8602/7	N. ΘΗΡΑ	630325.69	4029501.83
660	8602/7	N. ΘΗΡΑ	630292.53	4029467.32
661	8602/7	N. ΘΗΡΑ	630266.79	4029443.97
662	8602/7	N. ΘΗΡΑ	630244.30	4029436.93
663	8602/7	N. ΘΗΡΑ	630230.48	4029429.34
664	8602/7	N. ΘΗΡΑ	630190.11	4029383.56

665	8602/7	N. ΘΗΡΑ	630129.53	4029346.04
666	8602/7	N. ΘΗΡΑ	630126.07	4029342.27
667	8602/7	N. ΘΗΡΑ	630145.19	4029249.31
668	8602/7	N. ΘΗΡΑ	630157.11	4029232.38
669	8602/7	N. ΘΗΡΑ	630173.23	4029174.17
670	8612/1	N. ΘΗΡΑ	630195.74	4029129.72
671	8612/1	N. ΘΗΡΑ	630243.14	4029067.01
672	8612/1	N. ΘΗΡΑ	630258.92	4029034.22
673	8612/1	N. ΘΗΡΑ	630268.48	4028998.86
674	8612/1	N. ΘΗΡΑ	630355.50	4029019.90
675	8612/1	N. ΘΗΡΑ	630400.39	4029025.62
676	8612/1	N. ΘΗΡΑ	630425.40	4029031.95
677	8612/1	N. ΘΗΡΑ	630481.35	4029058.46
678	8612/1	N. ΘΗΡΑ	630537.33	4029074.11
679	8612/1	N. ΘΗΡΑ	630568.26	4029093.08
680	8612/1	N. ΘΗΡΑ	630719.19	4028761.35
681	8612/1	N. ΘΗΡΑ	630769.32	4028653.89
682	8612/1	N. ΘΗΡΑ	630812.87	4028539.82
683	8612/1	N. ΘΗΡΑ	630838.66	4028442.08
684	8612/1	N. ΘΗΡΑ	630884.58	4028359.93
685	8612/1	N. ΘΗΡΑ	630944.44	4028264.44
686	8612/1	N. ΘΗΡΑ	631007.54	4028111.64
687	8612/1	N. ΘΗΡΑ	631040.74	4027975.84
688	8612/1	N. ΘΗΡΑ	631056.28	4027926.84
689	8612/1	N. ΘΗΡΑ	631063.02	4027884.02
690	8612/1	N. ΘΗΡΑ	631068.17	4027806.64
691	8612/1	N. ΘΗΡΑ	631076.00	4027748.81
692	8612/1	N. ΘΗΡΑ	631193.30	4027769.79
693	8612/1	N. ΘΗΡΑ	631304.06	4027760.49
694	8612/1	N. ΘΗΡΑ	631425.41	4027793.15
695	8612/1	N. ΘΗΡΑ	631469.90	4027804.35
696	8612/1	N. ΘΗΡΑ	631499.89	4027706.06
697	8612/1	N. ΘΗΡΑ	631439.43	4027671.07
698	8612/1	N. ΘΗΡΑ	631398.62	4027646.71
699	8612/1	N. ΘΗΡΑ	631352.98	4027610.61
700	8612/1	N. ΘΗΡΑ	631305.98	4027586.92
701	8612/1	N. ΘΗΡΑ	631287.47	4027574.55
702	8612/1	N. ΘΗΡΑ	631244.86	4027544.91
703	8612/1	N. ΘΗΡΑ	631180.97	4027515.66
704	8612/1	N. ΘΗΡΑ	631163.87	4027498.57
705	8612/1	N. ΘΗΡΑ	631121.63	4027436.73
706	8612/1	N. ΘΗΡΑ	631177.16	4027376.97
707	8612/1	N. ΘΗΡΑ	631216.96	4027307.20
708	8612/1	N. ΘΗΡΑ	631229.11	4027252.32
709	8612/1	N. ΘΗΡΑ	631124.38	4027197.21
710	8612/1	N. ΘΗΡΑ	631090.87	4027175.93
711	8612/1	N. ΘΗΡΑ	631071.67	4027162.67
712	8612/1	N. ΘΗΡΑ	631008.07	4027112.06
713	8612/1	N. ΘΗΡΑ	630951.12	4027133.99
714	8612/1	N. ΘΗΡΑ	630937.50	4027115.85
715	8612/1	N. ΘΗΡΑ	630924.94	4027085.50
716	8612/1	N. ΘΗΡΑ	630909.51	4027069.10
717	8612/1	N. ΘΗΡΑ	630897.64	4027063.17
718	8612/1	N. ΘΗΡΑ	630881.24	4027066.31
719	8612/1	N. ΘΗΡΑ	630863.43	4027075.72
720	8612/1	N. ΘΗΡΑ	630849.82	4027066.31




721	8612/1	N. ΘΗΡΑ	630832.36	4027075.37
722	8612/1	N. ΘΗΡΑ	630810.37	4027104.68
723	8612/1	N. ΘΗΡΑ	630792.57	4027115.49
724	8612/1	N. ΘΗΡΑ	630757.66	4027121.42
725	8612/1	N. ΘΗΡΑ	630715.72	4027109.20
726	8612/1	N. ΘΗΡΑ	630692.68	4027096.30
727	8612/1	N. ΘΗΡΑ	630680.11	4027094.90
728	8612/1	N. ΘΗΡΑ	630659.52	4027077.81
729	8612/1	N. ΘΗΡΑ	630630.82	4027066.24
730	8612/1	N. ΘΗΡΑ	630602.89	4027065.89
731	8612/1	N. ΘΗΡΑ	630585.43	4027075.31
732	8612/1	N. ΘΗΡΑ	630544.24	4027097.64
733	8612/1	N. ΘΗΡΑ	630524.67	4027089.74
734	8612/1	N. ΘΗΡΑ	630481.86	4027072.63
735	8612/1	N. ΘΗΡΑ	630464.13	4027049.94
736	8612/1	N. ΘΗΡΑ	630452.98	4027030.84
737	8612/1	N. ΘΗΡΑ	630452.38	4027016.71
738	8612/1	N. ΘΗΡΑ	630455.37	4027001.39
739	8612/1	N. ΘΗΡΑ	630455.84	4026986.59
740	8612/1	N. ΘΗΡΑ	630388.23	4027006.70
741	8612/1	N. ΘΗΡΑ	630369.62	4027009.27
742	8612/1	N. ΘΗΡΑ	630298.85	4026958.41
743	8612/1	N. ΘΗΡΑ	630291.37	4026938.35
744	8612/1	N. ΘΗΡΑ	630277.06	4026921.96
745	8612/1	N. ΘΗΡΑ	630268.69	4026913.10
746	8612/1	N. ΘΗΡΑ	630257.33	4026905.54
747	8612/1	N. ΘΗΡΑ	630233.07	4026893.35
748	8612/1	N. ΘΗΡΑ	630221.56	4026891.36
749	8612/1	N. ΘΗΡΑ	630202.27	4026880.47
750	8612/1	N. ΘΗΡΑ	630183.00	4026873.92
751	8612/1	N. ΘΗΡΑ	630167.39	4026866.74
752	8612/1	N. ΘΗΡΑ	630152.72	4026854.53
753	8612/1	N. ΘΗΡΑ	630117.12	4026855.92
754	8612/1	N. ΘΗΡΑ	630102.11	4026855.92
755	8612/1	N. ΘΗΡΑ	630102.45	4026865.34
756	8612/1	N. ΘΗΡΑ	630091.63	4026863.60
757	8612/1	N. ΘΗΡΑ	630070.69	4026848.60
758	8612/1	N. ΘΗΡΑ	630055.68	4026846.50
759	8612/1	N. ΘΗΡΑ	630046.60	4026836.39
760	8612/1	N. ΘΗΡΑ	630043.46	4026823.48
761	8612/1	N. ΘΗΡΑ	630018.29	4026812.22
762	8612/1	N. ΘΗΡΑ	629994.20	4026793.03
763	8612/1	N. ΘΗΡΑ	629964.88	4026772.45
764	8612/1	N. ΘΗΡΑ	629945.60	4026771.21
765	8612/1	N. ΘΗΡΑ	629937.65	4026761.29
766	8612/1	N. ΘΗΡΑ	629937.28	4026745.45
767	8612/1	N. ΘΗΡΑ	629940.51	4026614.04
768	8612/1	N. ΘΗΡΑ	629896.37	4026751.59
769	8612/1	N. ΘΗΡΑ	629894.78	4026858.08
770	8612/1	N. ΘΗΡΑ	629884.60	4026881.23
771	8612/1	N. ΘΗΡΑ	629852.35	4026910.65
772	8612/1	N. ΘΗΡΑ	629839.16	4026959.83
773	8612/1	N. ΘΗΡΑ	629839.35	4027005.64
774	8612/1	N. ΘΗΡΑ	629854.10	4027036.88
775	8612/1	N. ΘΗΡΑ	629738.31	4027087.17
776	8612/1	N. ΘΗΡΑ	629628.86	4027155.75

777	8612/1	N. ΘΗΡΑ	629545.57	4027214.28
778	8612/1	N. ΘΗΡΑ	629554.41	4027177.97
779	8612/1	N. ΘΗΡΑ	629545.43	4027160.53
780	8612/1	N. ΘΗΡΑ	629533.84	4027144.57
781	8612/1	N. ΘΗΡΑ	629502.42	4027159.35
782	8612/1	N. ΘΗΡΑ	629472.36	4027155.36
783	8612/1	N. ΘΗΡΑ	629423.19	4027140.15
784	8612/1	N. ΘΗΡΑ	629374.18	4027115.44
785	8612/1	N. ΘΗΡΑ	629337.42	4027107.58
786	8612/1	N. ΘΗΡΑ	629306.07	4027078.19
787	8612/1	N. ΘΗΡΑ	629260.24	4027053.69
788	8612/1	N. ΘΗΡΑ	629230.51	4027050.08
789	8612/1	N. ΘΗΡΑ	629202.09	4027029.42
790	8612/1	N. ΘΗΡΑ	629180.61	4027017.13
791	8612/1	N. ΘΗΡΑ	629128.08	4026992.91
792	8612/1	N. ΘΗΡΑ	629103.06	4026985.02
793	8612/1	N. ΘΗΡΑ	629066.89	4026915.02
794	8612/1	N. ΘΗΡΑ	629024.91	4026891.56
795	8612/1	N. ΘΗΡΑ	628994.29	4026885.83
796	8612/1	N. ΘΗΡΑ	628964.98	4026853.65
797	8612/1	N. ΘΗΡΑ	628945.84	4026841.02
798	8612/1	N. ΘΗΡΑ	628922.88	4026804.88
799	8612/1	N. ΘΗΡΑ	628907.93	4026797.42
800	8612/1	N. ΘΗΡΑ	628875.58	4026796.10
801	8612/1	N. ΘΗΡΑ	628827.56	4026784.71
802	8612/1	N. ΘΗΡΑ	628821.25	4026775.71
803	8612/1	N. ΘΗΡΑ	628814.58	4026757.52
804	8612/1	N. ΘΗΡΑ	628812.76	4026659.56
805	8612/1	N. ΘΗΡΑ	628808.79	4026632.18
806	8612/1	N. ΘΗΡΑ	628794.60	4026565.85
807	8612/1	N. ΘΗΡΑ	628786.77	4026499.79
808	8612/1	N. ΘΗΡΑ	628782.11	4026445.75
809	8612/1	N. ΘΗΡΑ	628775.48	4026437.12
810	8612/1	N. ΘΗΡΑ	628738.76	4026446.75
811	8612/1	N. ΘΗΡΑ	628691.49	4026442.33
812	8612/1	N. ΘΗΡΑ	628577.25	4026406.90
813	8612/1	N. ΘΗΡΑ	628578.05	4026400.52
814	8612/1	N. ΘΗΡΑ	628578.05	4026387.49
815	8612/1	N. ΘΗΡΑ	628571.40	4026371.97
816	8612/1	N. ΘΗΡΑ	628564.99	4026362.90
817	8612/1	N. ΘΗΡΑ	628559.55	4026359.88
818	8612/1	N. ΘΗΡΑ	628549.84	4026350.11
819	8612/1	N. ΘΗΡΑ	628546.70	4026340.84
820	8612/3	N. ΘΗΡΑ	628535.06	4026327.99
821	8612/3	N. ΘΗΡΑ	628530.91	4026324.49
822	8612/3	N. ΘΗΡΑ	628526.36	4026321.56
823	8612/3	N. ΘΗΡΑ	628522.24	4026319.58
824	8612/3	N. ΘΗΡΑ	628513.86	4026316.84
825	8612/3	N. ΘΗΡΑ	628508.01	4026313.40
826	8612/3	N. ΘΗΡΑ	628502.25	4026307.64
827	8612/3	N. ΘΗΡΑ	628497.77	4026295.99
828	8612/3	N. ΘΗΡΑ	628495.96	4026286.79
829	8612/3	N. ΘΗΡΑ	628494.12	4026260.65
830	8612/3	N. ΘΗΡΑ	628492.52	4026249.24
831	8612/3	N. ΘΗΡΑ	628491.26	4026235.29
832	8612/3	N. ΘΗΡΑ	628492.25	4026232.22


833	8612/3	N. ΘHPA	628495.84	4026227.99
834	8612/3	N. ΘHPA	628501.08	4026223.76
835	8612/3	N. ΘHPA	628508.31	4026220.45
836	8612/3	N. ΘHPA	628512.50	4026214.63
837	8612/3	N. ΘHPA	628512.88	4026209.34
838	8612/3	N. ΘHPA	628509.84	4026203.92
839	8612/3	N. ΘHPA	628501.33	4026191.63
840	8612/3	N. ΘHPA	628496.52	4026179.80
841	8612/3	N. ΘHPA	628490.53	4026165.08
842	8612/3	N. ΘHPA	628485.19	4026160.13
843	8612/3	N. ΘHPA	628470.50	4026147.12
844	8612/3	N. ΘHPA	628467.14	4026142.54
845	8612/3	N. ΘHPA	628465.02	4026137.30
846	8612/3	N. ΘHPA	628464.64	4026131.83
847	8612/3	N. ΘHPA	628479.42	4026095.18
848	8612/3	N. ΘHPA	628475.19	4026086.18
849	8612/3	N. ΘHPA	628464.73	4026082.48
850	8612/3	N. ΘHPA	628454.67	4026078.92
851	8612/3	N. ΘHPA	628446.63	4026071.57
852	8612/3	N. ΘHPA	628441.16	4026063.80
853	8612/3	N. ΘHPA	628437.10	4026055.48
854	8612/3	N. ΘHPA	628432.81	4026041.55
855	8612/3	N. ΘHPA	628427.75	4026035.65
856	8612/3	N. ΘHPA	628421.78	4026032.51
857	8612/3	N. ΘHPA	628373.54	4025973.37
858	8612/3	N. ΘHPA	628358.79	4025967.11
859	8612/3	N. ΘHPA	628325.60	4026016.88
860	8612/3	N. ΘHPA	628320.86	4026021.41
861	8612/3	N. ΘHPA	628300.84	4026037.50
862	8612/3	N. ΘHPA	628289.70	4026031.72
863	8612/3	N. ΘHPA	628282.17	4025999.01
864	8612/3	N. ΘHPA	628279.57	4025996.41
865	8612/3	N. ΘHPA	628263.90	4026001.15
866	8612/3	N. ΘHPA	628231.74	4026017.43
867	8612/3	N. ΘHPA	628190.28	4026023.64
868	8612/3	N. ΘHPA	628106.04	4025997.49
869	8612/3	N. ΘHPA	628100.27	4025989.88
870	8612/3	N. ΘHPA	628091.00	4025984.11
871	8612/3	N. ΘHPA	628063.70	4025972.85
872	8612/3	N. ΘHPA	628051.94	4025959.77
873	8612/3	N. ΘHPA	628030.22	4025943.46
874	8612/3	N. ΘHPA	628010.61	4025930.83
875	8612/3	N. ΘHPA	627997.76	4025918.04
876	8612/3	N. ΘHPA	628005.55	4025892.54
877	8612/3	N. ΘHPA	628007.45	4025877.33
878	8612/3	N. ΘHPA	627998.90	4025781.29
879	8612/3	N. ΘHPA	627950.48	4025786.50
880	8612/3	N. ΘHPA	627940.82	4025784.91
881	8612/3	N. ΘHPA	627905.52	4025788.42
882	8612/3	N. ΘHPA	627898.53	4025784.26
883	8612/3	N. ΘHPA	627881.37	4025764.40
884	8612/3	N. ΘHPA	627875.94	4025763.20
885	8612/3	N. ΘHPA	627825.75	4025778.83
886	8612/3	N. ΘHPA	627819.00	4025777.79
887	8612/3	N. ΘHPA	627814.13	4025775.16
888	8612/3	N. ΘHPA	627776.50	4025735.11

889	8612/3	N. ΘΗΡΑ	627771.05	4025732.05
890	8612/3	N. ΘΗΡΑ	627760.59	4025729.75
891	8612/3	N. ΘΗΡΑ	627679.64	4025727.31
892	8612/3	N. ΘΗΡΑ	627658.23	4025723.03
893	8612/3	N. ΘΗΡΑ	627650.43	4025718.47
894	8612/3	N. ΘΗΡΑ	627626.25	4025689.72
895	8612/3	N. ΘΗΡΑ	627562.53	4025640.38
896	8612/3	N. ΘΗΡΑ	627528.27	4025596.53
897	8612/3	N. ΘΗΡΑ	627518.61	4025572.01
898	8612/3	N. ΘΗΡΑ	627478.71	4025544.58
899	8612/3	N. ΘΗΡΑ	627472.37	4025534.93
900	8612/3	N. ΘΗΡΑ	627392.21	4025411.74
901	8612/3	N. ΘΗΡΑ	627374.82	4025385.29
902	8612/3	N. ΘΗΡΑ	627289.37	4025256.81
903	8612/3	N. ΘΗΡΑ	627162.33	4025340.70
904	8612/3	N. ΘΗΡΑ	627139.01	4025343.58
905	8612/3	N. ΘΗΡΑ	627101.34	4025359.67
906	8611/4	N. ΘΗΡΑ	626916.99	4025433.35
ακτογραμμή				
1	8601/4	N. ΘΗΡΑ	622965.43	4035506.83


**ΠΑΡΑΤΗΡΗΣΗ:** Οι συντεταγμένες προσδιορίστηκαν από διαγράμματα κλίμακας 1:5000 και φέρουν την αντίστοιχη ακρίβεια.

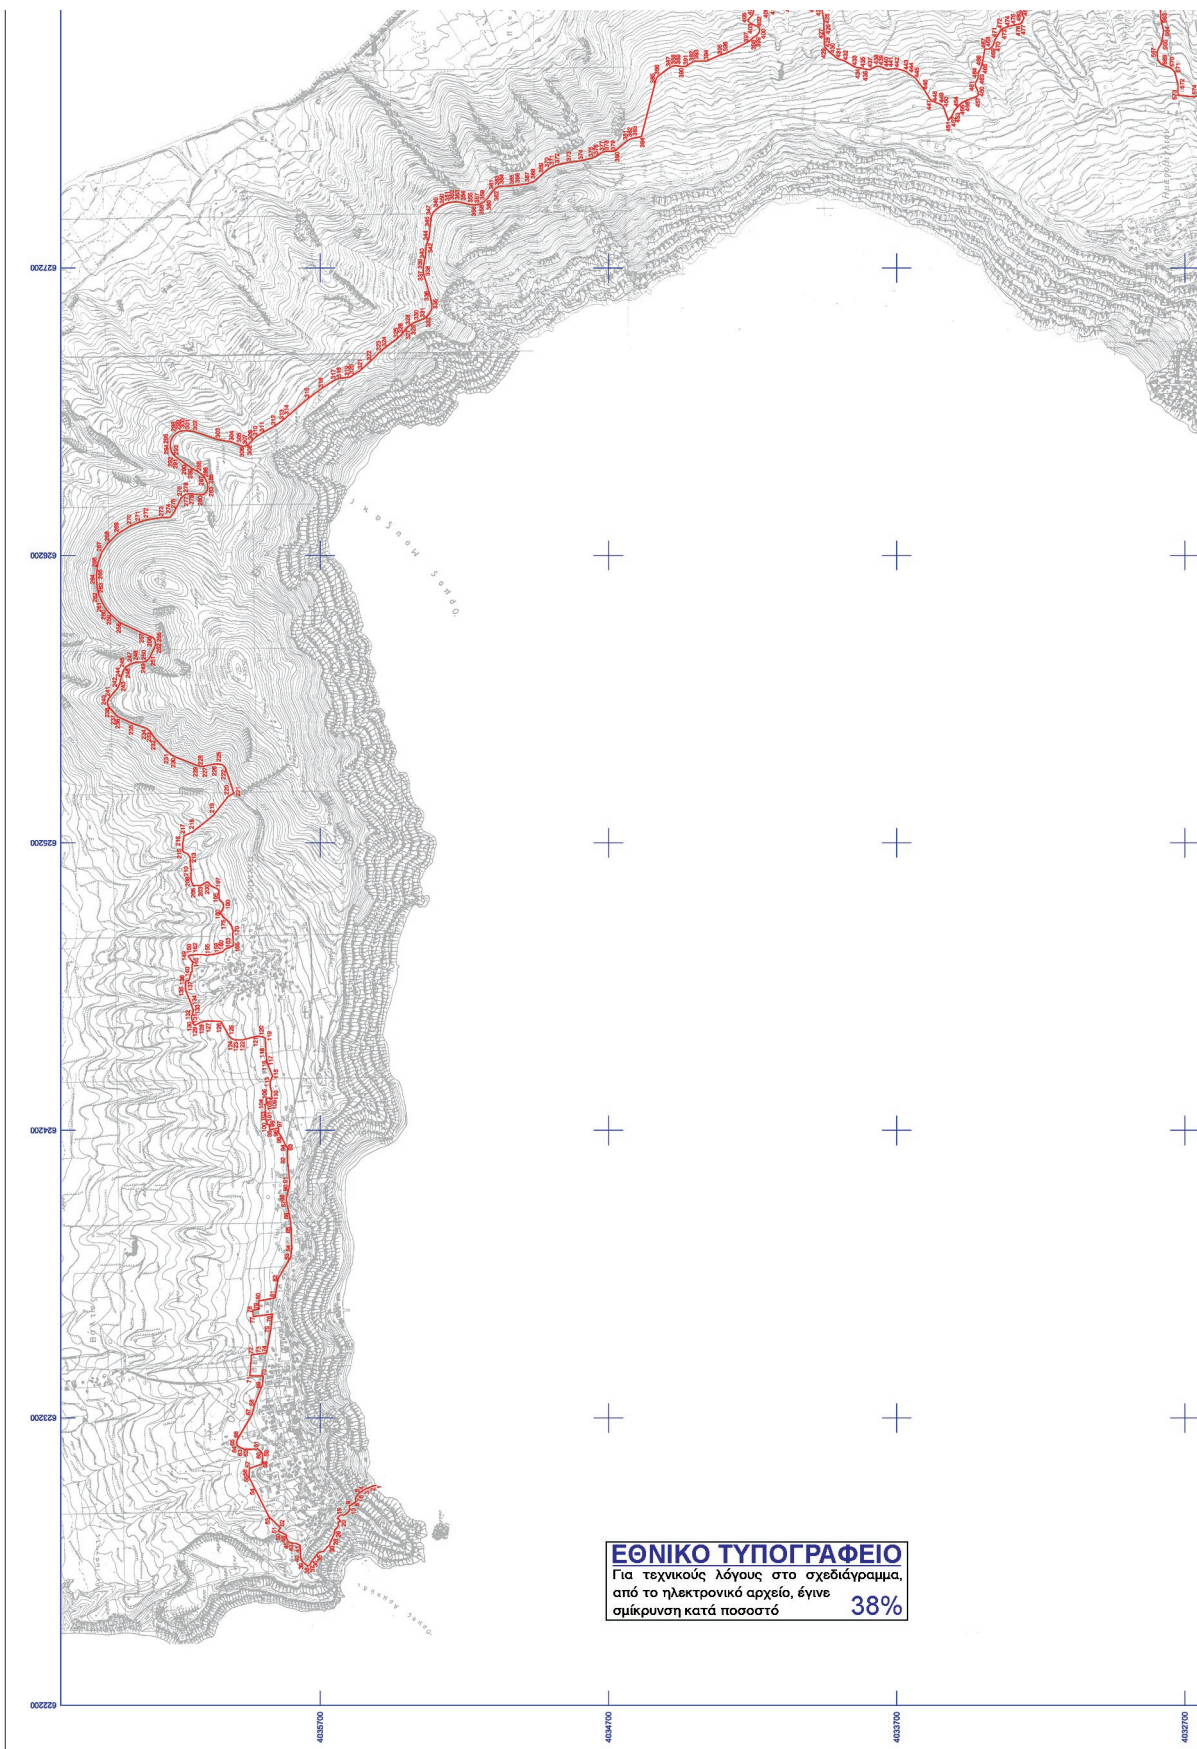




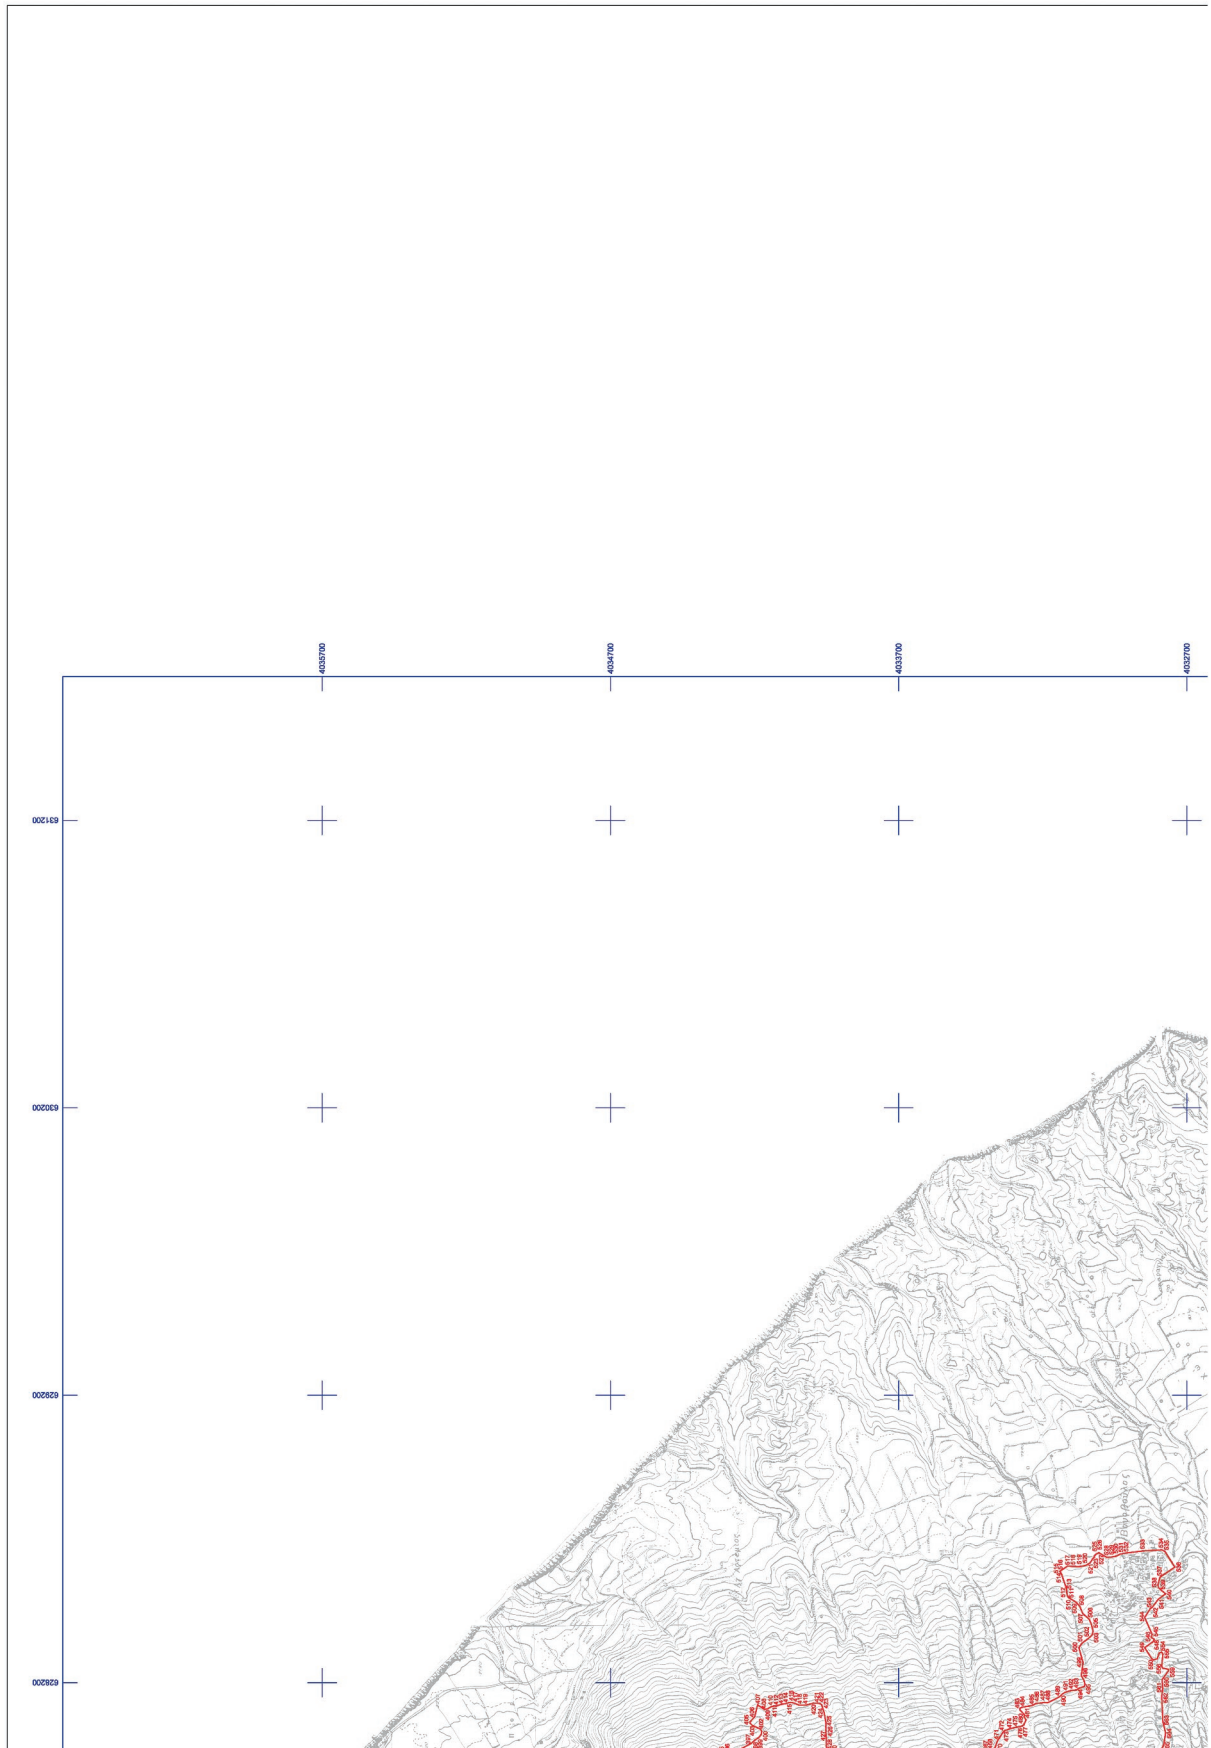




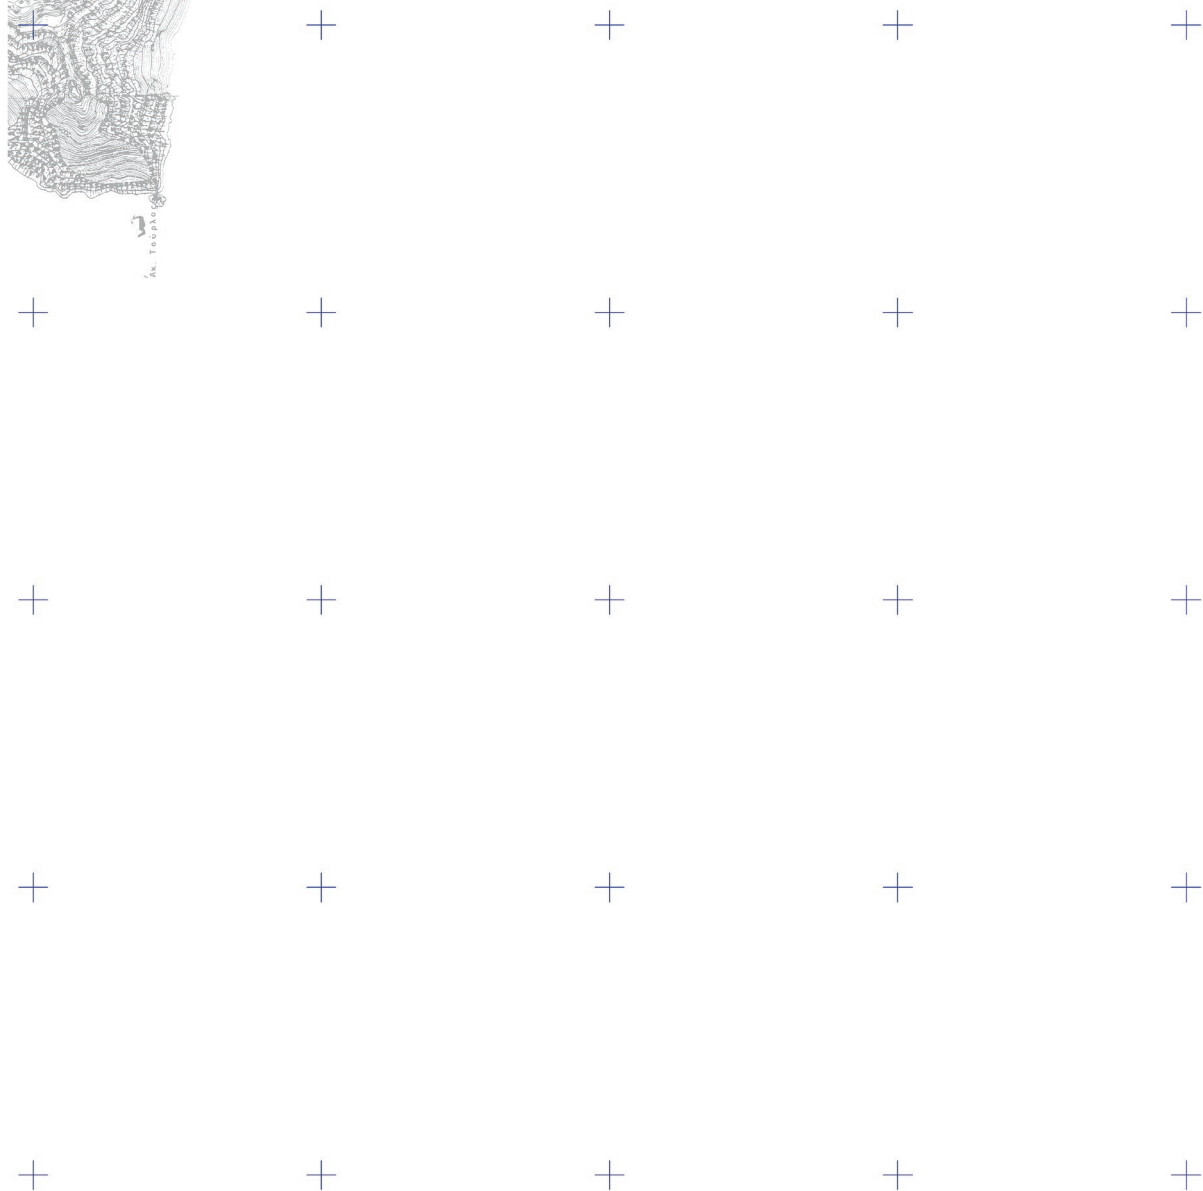

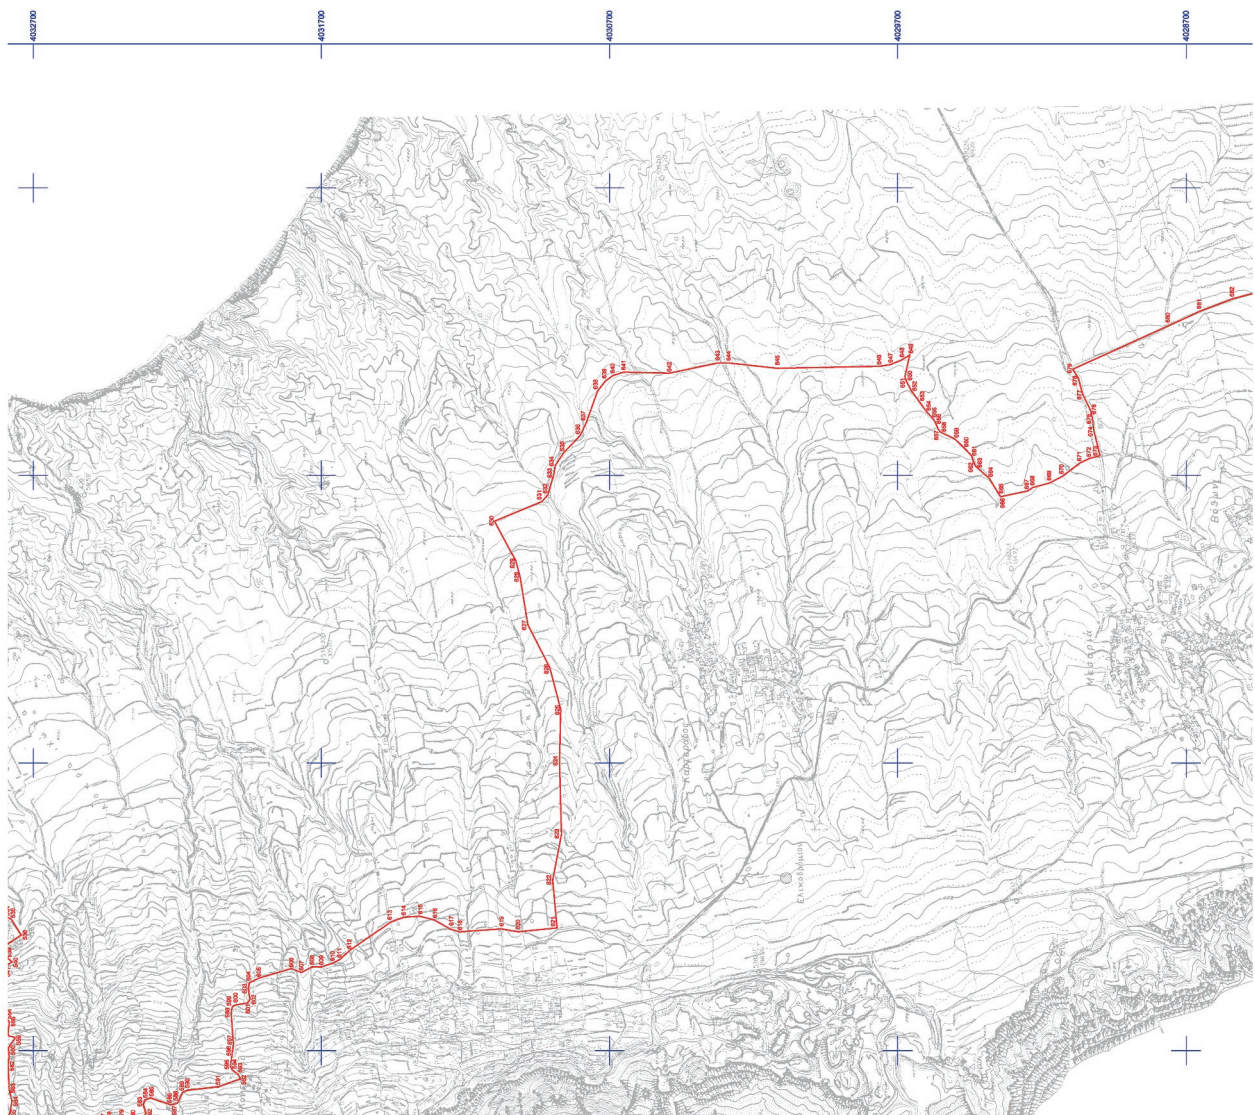





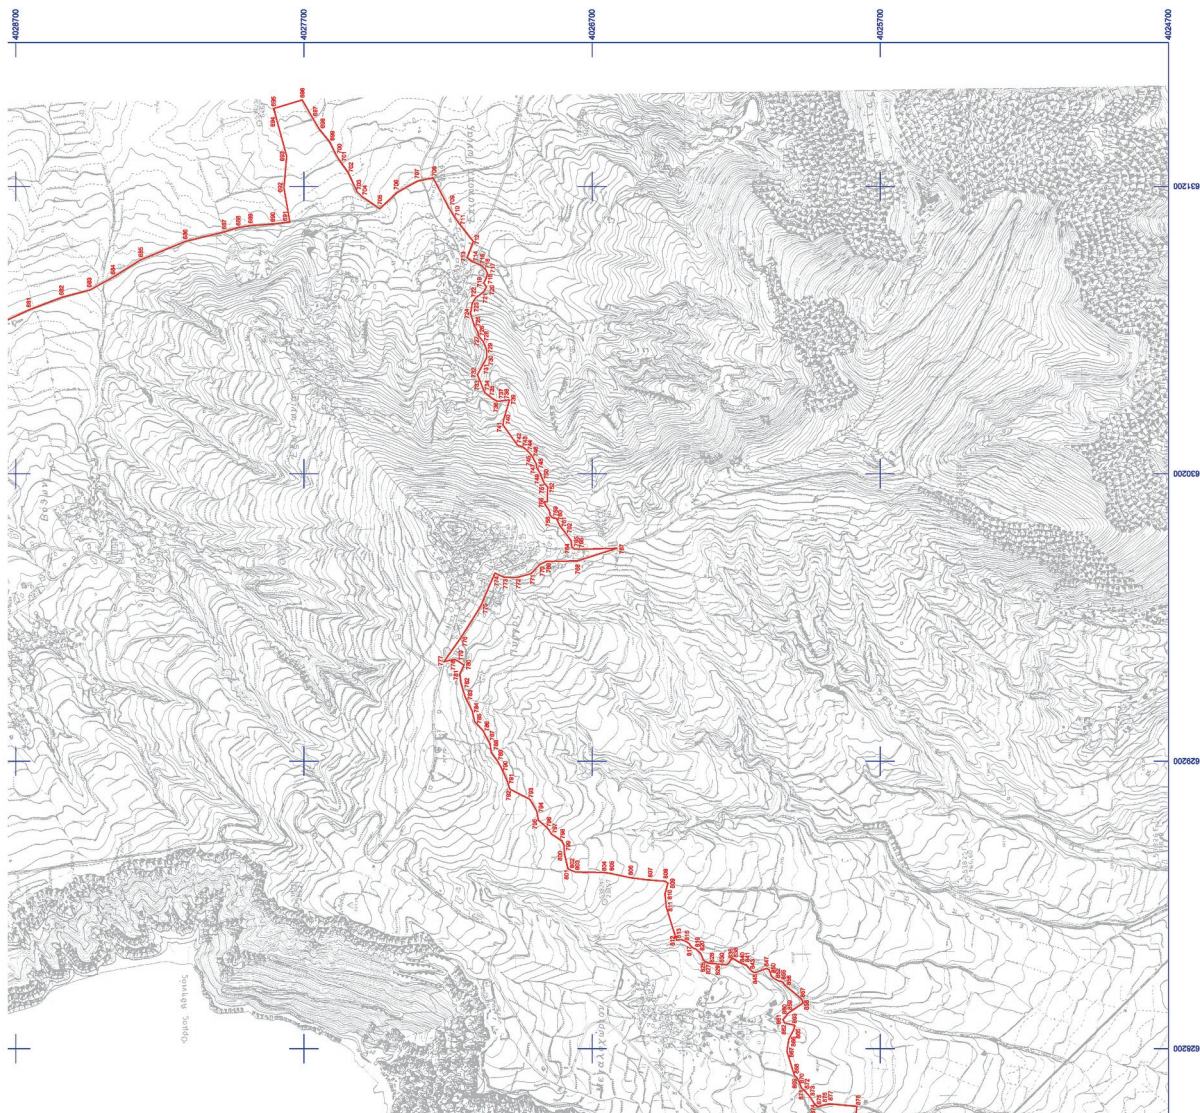

<b>ΥΠΟΥΡΓΕΙΟ ΠΟΛΙΤΙΣΜΟΥ &amp; ΑΘΛΗΤΙΣΜΟΥ</b>	
<b>ΔΙΕΥΘΥΝΣΗ ΕΡΕΥΝΑΣ &amp; ΤΕΧΝΙΚΗΣ ΥΠΟΣΤΗΡΙΞΗΣ ΜΕΛΕΤΩΝ &amp; ΕΡΓΩΝ ΑΝΑΣΤΗΛΩΣΗΣ ΤΜΗΜΑ ΑΠΟΤΥΠΩΣΕΩΝ, ΓΕΩΠΛΗΡΟΦΟΡΙΚΗΣ &amp; ΚΤΗΜΑΤΟΛΟΓΙΟΥ</b>	
ΜΕΛΕΤΗ: <b>ΑΝΑΘΡΩΠΕΥΣΗ ΤΟΥ ΙΣΤΟΡΙΚΟΥ ΤΟΠΟΥ ΤΗΣ ΝΗΣΟΥ ΘΗΡΑΣ, Π.Ε. ΚΥΚΛΑΔΩΝ, ΠΕΡΙΦΕΡΕΙΑΣ ΝΟΤΙΟΥ ΑΙΓΑΙΟΥ</b>	
ΣΧΕΔΙΟ: <b>ΤΟΠΟΓΡΑΦΙΚΟ ΔΙΑΓΡΑΜΜΑ</b>	
ΕΛΕΓΧΟΣ - ΣΧΕΔΙΑΣΗ: <b>ΣΟΦΙΑ ΚΑΡΑΚΑΣΙΔΗ - ΚΑΡΑΚΑΣΙΔΗ</b> ΤΟΠΟΓΡΑΦΟΣ ΜΗΧΑΝΙΚΟΣ Τ.Ε.	ΥΠΟΓΡΑΦΗ <b>ΚΙΜΑΚΑ</b>
	ΚΙΜΑΚΑ <b>1:10000</b>
	ΗΜΕΡ/ΝΙΑ ΟΚΤΩΒΡΙΟΣ 2022
<b>ΥΠΟΜΝΗΜΑ</b>	
<p>1-10000 ΟΡΙΟ ΙΣΤΟΡΙΚΟΥ ΤΟΠΟΥ ΚΟΡΥΦΗ ΟΡΙΟΥ ΙΣΤΟΡΙΚΟΥ ΤΟΠΟΥ</p> <p>ΥΠΟΒΑΘΡΟΣ: 1. ΣΤ. ΚΑΡΑΚΑΣΙΔΗΣ 15252 80014, 80016, 80114, 80023, 80025, 80027, 80121, 80123 Ν. ΘΗΡΑ</p> <p>Ελληνική Γεωμετρική Ένωση Αναφοράς 1987 (Ε.Γ.Σ.Α. 97) Εκτελεστικός αναφοράς ΟΓΣ 80 (α = 8 278 137 μ, f = 282.2722919) Προβάση: Ειδική Αναφορά Μερική Κεντρικός Μεταβλητός, α = 24' 00" 00" μ.κ. = 0.886600 Γεωμετρική Κεντρική Μεταβλητός: 1000.000.00 μ Γεωμετρική Πλάτος Αναφοράς, f' 00' 00"</p>	
<b>ΤΗΣΟΔΟΡΟΣ ΧΑΤΖΙΤΣΕΟΔΟΡΟΥ</b> 24.10.2022 10:05	
<p>Ο ΠΡΟΫΠΟΛΟΓΙΣΜΟΣ ΤΟΥ ΠΡΑΞΗΣ ΑΠΟΤΥΠΩΣΕΩΝ, ΓΕΩΠΛΗΡΟΦΟΡΙΚΗΣ &amp; ΚΤΗΜΑΤΟΛΟΓΙΟΥ</p> <p>ΘΕΟΔΩΡΟΣ Γ. ΧΑΤΖΙΤΣΕΟΔΩΡΟΥ ΑΡΧΙΤΕΚΤΟΝΟΣ - ΤΟΠΟΓΡΑΦΟΣ ΜΗΧΑΝΙΚΟΣ Τ.Ε.</p>	

Η απόφαση αυτή να δημοσιευθεί στην Εφημερίδα της Κυβερνήσεως.

Αθήνα, 24 Νοεμβρίου 2022

Η Υπουργός

**ΣΤΥΛΙΑΝΗ ΜΕΝΔΩΝΗ**









## ΕΘΝΙΚΟ ΤΥΠΟΓΡΑΦΕΙΟ

Το Εθνικό Τυπογραφείο αποτελεί δημόσια υπηρεσία υπαγόμενη στην Προεδρία της Κυβέρνησης και έχει την ευθύνη τόσο για τη σύνταξη, διαχείριση, εκτύπωση και κυκλοφορία των Φύλλων της Εφημερίδας της Κυβερνήσεως (ΦΕΚ), όσο και για την κάλυψη των εκτυπωτικών - εκδοτικών αναγκών του δημοσίου και του ευρύτερου δημόσιου τομέα (ν. 3469/2006/Α' 131 και π.δ. 29/2018/Α' 58).

### 1. ΦΥΛΛΟ ΤΗΣ ΕΦΗΜΕΡΙΔΑΣ ΤΗΣ ΚΥΒΕΡΝΗΣΕΩΣ (ΦΕΚ)

- Τα **ΦΕΚ σε ηλεκτρονική μορφή** διατίθενται δωρεάν στο **www.et.gr**, την επίσημη ιστοσελίδα του Εθνικού Τυπογραφείου. Όσα ΦΕΚ δεν έχουν ψηφιοποιηθεί και καταχωριστεί στην ανωτέρω ιστοσελίδα, ψηφιοποιούνται και αποστέλλονται επίσης δωρεάν με την υποβολή αίτησης, για την οποία αρκεί η συμπλήρωση των αναγκαίων στοιχείων σε ειδική φόρμα στον ιστότοπο **www.et.gr**.

- Τα **ΦΕΚ σε έντυπη μορφή** διατίθενται σε μεμονωμένα φύλλα είτε απευθείας από το Τμήμα Πωλήσεων και Συνδρομητών, είτε ταχυδρομικά με την αποστολή αιτήματος παραγγελίας μέσω των ΚΕΠ, είτε με ετήσια συνδρομή μέσω του Τμήματος Πωλήσεων και Συνδρομητών. Το κόστος ενός ασπρόμαυρου ΦΕΚ από 1 έως 16 σελίδες είναι 1,00 €, αλλά για κάθε επιπλέον οκτασέλιδο (ή μέρος αυτού) προσαυξάνεται κατά 0,20 €. Το κόστος ενός έγχρωμου ΦΕΚ από 1 έως 16 σελίδες είναι 1,50 €, αλλά για κάθε επιπλέον οκτασέλιδο (ή μέρος αυτού) προσαυξάνεται κατά 0,30 €. Το τεύχος Α.Σ.Ε.Π. διατίθεται δωρεάν.

#### • Τρόποι αποστολής κειμένων προς δημοσίευση:

Α. Τα κείμενα προς δημοσίευση στο ΦΕΚ, από τις υπηρεσίες και τους φορείς του δημοσίου, αποστέλλονται ηλεκτρονικά στη διεύθυνση **webmaster.et@et.gr** με χρήση προηγμένης ψηφιακής υπογραφής και χρονοσήμανσης.

Β. Κατ' εξαίρεση, όσοι πολίτες δεν διαθέτουν προηγμένη ψηφιακή υπογραφή μπορούν είτε να αποστέλλουν ταχυδρομικά, είτε να καταθέτουν με εκπρόσωπό τους κείμενα προς δημοσίευση εκτυπωμένα σε χαρτί στο Τμήμα Παραλαβής και Καταχώρισης Δημοσιευμάτων.

- Πληροφορίες, σχετικά με την αποστολή/κατάθεση εγγράφων προς δημοσίευση, την ημερήσια κυκλοφορία των Φ.Ε.Κ., με την πώληση των τευχών και με τους ισχύοντες τιμοκαταλόγους για όλες τις υπηρεσίες μας, περιλαμβάνονται στον ιστότοπο (**www.et.gr**). Επίσης μέσω του ιστότοπου δίδονται πληροφορίες σχετικά με την πορεία δημοσίευσης των εγγράφων, με βάση τον Κωδικό Αριθμό Δημοσιεύματος (ΚΑΔ). Πρόκειται για τον αριθμό που εκδίδει το Εθνικό Τυπογραφείο για όλα τα κείμενα που πληρούν τις προϋποθέσεις δημοσίευσης.

### 2. ΕΚΤΥΠΩΤΙΚΕΣ - ΕΚΔΟΤΙΚΕΣ ΑΝΑΓΚΕΣ ΤΟΥ ΔΗΜΟΣΙΟΥ

Το Εθνικό Τυπογραφείο ανταποκρινόμενο σε αιτήματα υπηρεσιών και φορέων του δημοσίου αναλαμβάνει να σχεδιάσει και να εκτυπώσει έντυπα, φυλλάδια, βιβλία, αφίσες, μπλοκ, μηχανογραφικά έντυπα, φακέλους για κάθε χρήση, κ.ά.

Επίσης σχεδιάζει ψηφιακές εκδόσεις, λογότυπα και παράγει οπτικοακουστικό υλικό.

**Ταχυδρομική Διεύθυνση:** Καποδιστρίου 34, τ.κ. 10432, Αθήνα

Ιστότοπος: **www.et.gr**

**ΤΗΛΕΦΩΝΙΚΟ ΚΕΝΤΡΟ:** 210 5279000 - fax: 210 5279054

Πληροφορίες σχετικά με την λειτουργία του ιστότοπου: **helpdesk.et@et.gr**

#### ΕΞΥΠΗΡΕΤΗΣΗ ΚΟΙΝΟΥ

**Πωλήσεις - Συνδρομές:** (Ισόγειο, τηλ. 210 5279178 - 180)

**Πληροφορίες:** (Ισόγειο, Γρ. 3 και τηλεφ. κέντρο 210 5279000)

**Παραλαβή Δημ. Ύλης:** (Ισόγειο, τηλ. 210 5279167, 210 5279139)

Αποστολή ψηφιακά υπογεγραμμένων εγγράφων προς δημοσίευση στο ΦΕΚ: **webmaster.et@et.gr**

**Ωράριο για το κοινό:** Δευτέρα ως Παρασκευή: 8:00 - 13:30

Πληροφορίες για γενικό πρωτόκολλο και αλληλογραφία: **grammateia@et.gr**

**Πείτε μας τη γνώμη σας,**

για να βελτιώσουμε τις υπηρεσίες μας, συμπληρώνοντας την ειδική φόρμα στον ιστότοπό μας.

