



# ΕΦΗΜΕΡΙΔΑ ΤΗΣ ΚΥΒΕΡΝΗΣΕΩΣ ΤΗΣ ΕΛΛΗΝΙΚΗΣ ΔΗΜΟΚΡΑΤΙΑΣ

17 Ιουνίου 2024

ΤΕΥΧΟΣ ΔΕΥΤΕΡΟ

Αρ. Φύλλου 3459

## ΑΠΟΦΑΣΕΙΣ

Αριθμ. 15513/ΜΟΕ

**Έγκριση κυκλοφοριακών ρυθμίσεων στον Οικισμό Φηρών του Δήμου Θήρας.**Η ΓΡΑΜΜΑΤΕΑΣ  
ΑΠΟΚΕΝΤΡΩΜΕΝΗΣ ΔΙΟΙΚΗΣΗΣ ΑΙΓΑΙΟΥ

Έχοντας υπόψη:

1. Τις διατάξεις:

α. Της παρ. 1 του άρθρου 52, των άρθρων 52Α και 109 του Κώδικα Οδικής Κυκλοφορίας (ν. 2696/1999, Α' 57),  
β. των άρθρων 6, 6α, 6β και 280 του ν. 3852/2010 «Νέα Αρχιτεκτονική της Αυτοδιοίκησης και της Αποκεντρωμένης Διοίκησης - Πρόγραμμα Καλλικράτης» (Α' 87),  
γ. του π.δ. 143/2010 «Οργανισμός της Αποκεντρωμένης Διοίκησης Αιγαίου» (Α' 236),  
δ. της παρ. 3.1αδ του άρθρου 40 του ν. 4735/2020 «Αρμοδιότητες Οικονομικής Επιτροπής ΟΤΑ α' και β' βαθμού και Επιτροπής Ποιότητας Ζωής ΟΤΑ α' βαθμού» (Α' 197).

2. Την υπ' αρ. 86784/19.12.2022 (Υ.Ο.Δ.Δ. 1183, ΑΔΑ: 61Η446ΜΤΛ6-ΤΩ1) απόφαση του Υπουργού Εσωτερικών, με την οποία η Μαριάννα Νικολαΐδου διορίζεται Γραμματέας Αποκεντρωμένης Διοίκησης Αιγαίου.

3. Τις υπ' αρ. 49/2012, 1115/2012 και 819/2013 αποφάσεις του Δ' Τμήματος του Συμβουλίου της Επικρατείας, αναφορικά με τη διαδικασία θέσπισης κυκλοφοριακών και άλλων συναφών ρυθμίσεων από τους ΟΤΑ για τις οδούς αρμοδιότητάς τους.

4. Το υπ' αρ. 15109/13.5.2013 έγγραφο του Υπουργείου Εσωτερικών «Έγκρισεις αποφάσεων συλλογικών οργάνων των ΟΤΑ που αφορούν μέτρα ρύθμισης οδικής κυκλοφορίας από τους Γενικούς Γραμματείας Αποκεντρωμένων Διοικήσεων».

5. Την υπ' αρ. 53/2024 (ΑΔΑ: 9ΑΘ5ΩΡΝ-ΡΕΙ) απόφαση του Δημοτικού Συμβουλίου Δήμου Θήρας και την εισήγηση με θεωρημένη και εγκεκριμένη συγκοινωνιακή μελέτη της Διεύθυνσης Τεχνικών Υπηρεσιών του Δήμου Θήρας.

6. Το υπ' αρ. 10141/5.4.2024 έγγραφο του Τμήματος Διοίκησης Ν. Κυκλάδων της Διεύθυνσης Διοικητικού - Οικονομικού Νοτίου Αιγαίου Αποκεντρωμένης Διοίκησης Αιγαίου, σύμφωνα με το οποίο η υπ' αρ. 53/2024

απόφαση του Δημοτικού Συμβουλίου του Δήμου Θήρας είναι νομοτύπως ληφθείσα.

7. Το από 15.05.2024 μήνυμα ηλεκτρονικού ταχυδρομείου (υπ' αρ. 13627/15.5.2024 Αποκεντρωμένης Διοίκησης Αιγαίου) από την Διεύθυνση Τεχνικών Υπηρεσιών του Δήμου Θήρας περί λήψης απόφασης Δημοτικού Συμβουλίου Δήμου Θήρας για κανονισμό λειτουργίας περιοδικής πεζοδρόμησης οδών εντός των διοικητικών ορίων του Δήμου Θήρας (ΑΔΑ: 6ΧΘΗΩΡΝ- Κ1Γ).

8. Το γεγονός ότι δεν υφίσταται εγκεκριμένος χωροταξικός πολεοδομικός σχεδιασμός για τον Οικισμό Φηρών του Δήμου Θήρας.

9. Την υπ' αρ. 11374/18.4.2024 (Αποκεντρωμένης Διοίκησης Αιγαίου) αναφορά - καταγγελία του δικηγόρου Ελευθερίου Γαβρίλη κατά της υπ' αρ. 53/2024 απόφασης Δ.Σ. Δήμου Θήρας.

10. Την υπ' αρ. 11372/18.4.2024 (Αποκεντρωμένης Διοίκησης Αιγαίου) αναφορά - καταγγελία της Μαριέττας Σιγάλα και του Αβερκίου Σιγάλα κατά της υπ' αρ. 53/2024 απόφασης Δ.Σ. Δήμου Θήρας.

11. Το υπ' αρ. 4199,5229/20.5.2024 απαντητικό έγγραφο - απόψεις επί των ανωτέρω καταγγελιών από την Διεύθυνση Τεχνικών Υπηρεσιών του Δήμου Θήρας.

12. Το γεγονός ότι για την εφαρμογή της υπ' αρ. 53/2024 απόφασης του Δημοτικού Συμβουλίου του Δήμου Θήρας προκαλείται δαπάνη σε βάρος του προϋπολογισμού του Δήμου Θήρας που καλύπτεται από τον Κ.Α.Ε 30.7135.014 με τίτλο «Προμήθεια λοιπού υλικού οδικής σήμανσης και ασφάλειας» με εγγεγραμμένη πίστωση 37.200,00 € και τον Κ.Α.Ε 30.6262.04 με τίτλο «Παροχή υπηρεσίας διαγράμμισης οδικού δικτύου» με εγγεγραμμένη πίστωση ποσού 37.200,00 €, συμπεριλαμβανομένου Φ.Π.Α., οικονομικού έτους 2024, σύμφωνα με το υπ' αρ. 5970/15.5.2024 έγγραφο της Διεύθυνσης Οικονομικών Υπηρεσιών Δήμου Θήρας, αποφασίζουμε:

Εγκρίνουμε την υπ' αρ. 53/2024 (ΑΔΑ:9ΑΘ5ΩΡΝ-ΡΕΙ) απόφαση του Δημοτικού Συμβουλίου του Δήμου Θήρας ως προς το μέρος που αφορά αποκλειστικά σε μόνιμες κυκλοφοριακές ρυθμίσεις μονοδρομήσεων και μετατροπή τοπικών οδών σε οδούς ήπιας κυκλοφορίας καθώς και σε περιοδικές κυκλοφοριακές ρυθμίσεις πεζοδρομήσεων (από 1η Μαρτίου έως 30 Νοεμβρίου κάθε έτους και καθ' όλο το εικοσιτετράωρο) τοπικών οδών στον Οικισμό Φηρών του Δήμου Θήρας σύμφωνα με το επισυναπτό-

μενο υπ' αριθμό Π-1 Σχέδιο με θέμα: «Σχέδιο Προτάσεων Άμεσης Εφαρμογής», με την τοποθέτηση κατάλληλων κατακόρυφων πινακίδων και υποπινακίδων, στις θέσεις σύμφωνα με το επισυναπτόμενο υπ' αριθμό Π-2 Σχέδιο με θέμα: «Προτεινόμενη Κατακόρυφη Ρυθμιστική Σήμανση Υλοποίησης Προτάσεων Άμεσης Εφαρμογής», με τις εξής προϋποθέσεις:

1. Να λαμβάνεται μέριμνα, ώστε με την εφαρμογή των προτεινόμενων κυκλοφοριακών ρυθμίσεων να μην επηρεάζονται οι υπηρεσίες των μέσων οδικής μαζικής μεταφοράς.

Οποιαδήποτε μεταβολή υπηρεσιών των Μέσων Οδικής Μαζικής Μεταφοράς ήθελε προκύψει συνέπεια εφαρμογής της παρούσας θα υλοποιείται αυστηρά και μόνο κατόπιν έκδοσης εγκριτικής απόφασης του κατά περίπτωση αρμοδίου οργάνου.

2. Από την εφαρμογή των προτεινόμενων κυκλοφοριακών ρυθμίσεων δεν θα πρέπει να επηρεάζονται δυσμενώς τα Άτομα με Αναπηρία (ΑμεΑ).

3. Τα μέτρα που λαμβάνονται με την παρούσα απόφαση να ισχύουν από την τοποθέτηση των οικείων πινακίδων σήμανσης, των σηματοδοτών ή των διαγραμμίσεων στο οδόστρωμα, εκτός αν κατά τον χρόνο ισχύος των μέτρων αυτών η κυκλοφορία ρυθμίζεται από στελέχη της αρμόδιας Αστυνομικής Αρχής.

4. Την αυτοδίκαιη ανάκλησή της, σε περίπτωση μη τήρησης των όρων και των προϋποθέσεων που έχουν

τεθεί από τους αρμόδιους φορείς καθώς και με την απόφαση αυτή.

5. Τη μη νομιμοποίηση τυχόν παράνομων ενεργειών.

6. Την παρακολούθηση της ακριβούς εκτέλεσης των όρων που έχουν τεθεί με αυτή από τις Αρχές προς τις οποίες αποστέλλεται, στα πλαίσια των αρμοδιοτήτων τους.


7. Να τηρούνται απαρέγκλιτα τα όσα αναγράφονται στην εισήγηση και θεωρημένη συγκοινωνιακή μελέτη από την Διεύθυνση Τεχνικών Υπηρεσιών του Δήμου Θήρας, βάσει των οποίων ελήφθη η εν λόγω απόφαση του Δημοτικού Συμβουλίου Θήρας.

Η ασφάλεια οδικής κυκλοφορίας έως υλοποίησης των εν λόγω ρυθμίσεων, οι απαραίτητες σημάνσεις, η ενημέρωση των πολιτών που άπτονται των παραπάνω κυκλοφοριακών ρυθμίσεων καθώς και η υλοποίηση αυτών, αποτελούν μέριμνα και ευθύνη του Δήμου.


Η παρούσα δεν καλύπτει και δεν υποκαθιστά λοιπές απαιτούμενες κατά νόμο προβλεπόμενες στην περίπτωση γνωμοδοτήσεις (π.χ. Συμβουλίου Αρχιτεκτονικής) και αδειοδοτήσεις.

Εξουσιοδοτείται ο Αν. Προϊστάμενος Διεύθυνσης Τεχνικού Ελέγχου όπως υπογράψει τα σχετικά Π-1 και Π-2 επισυναπτόμενα σχέδια.

Κατά της απόφασης αυτής μπορεί να ασκηθεί προσφυγή από οποιονδήποτε έχει έννομο συμφέρον ενώπιον του Υπουργού Υποδομών και Μεταφορών, μέσα σε διάστημα τριάντα (30) ημερών από τη λήψη της.

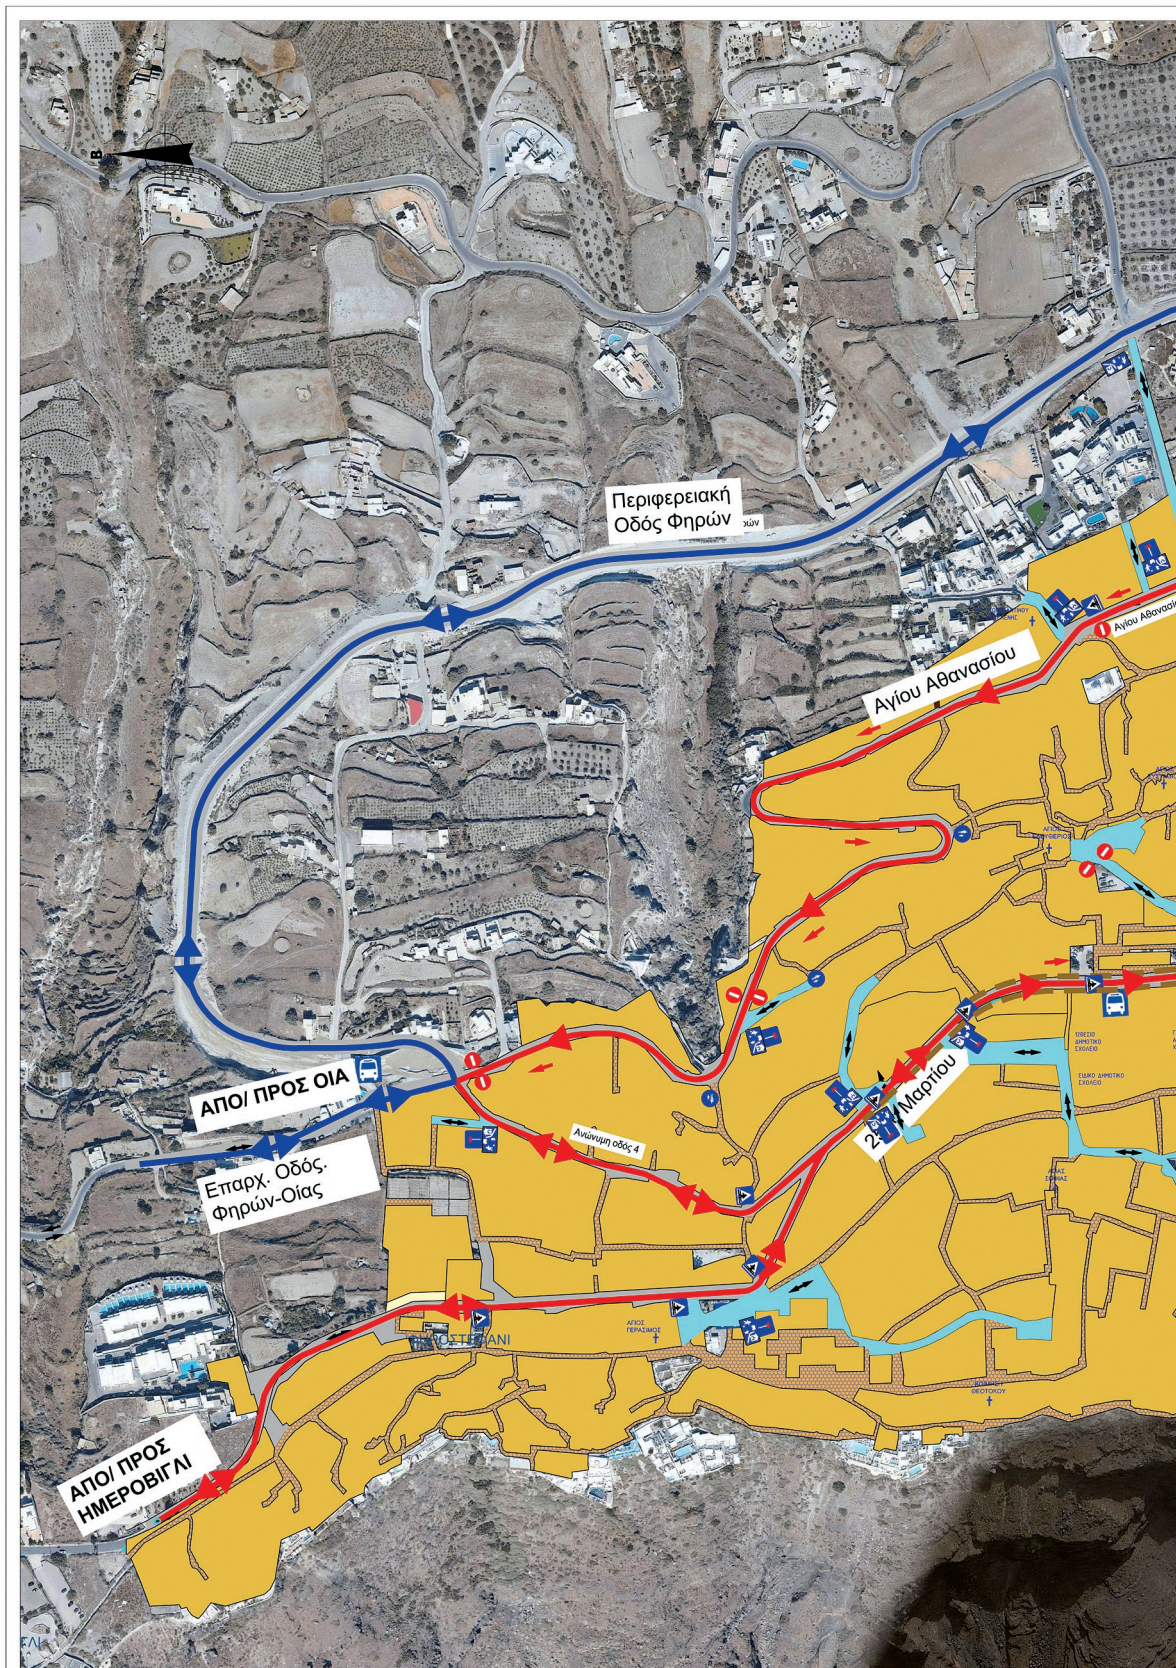

**ΕΘΝΙΚΟ ΤΥΠΟΓΡΑΦΕΙΟ**  
Για τεχνικούς λόγους στο σχεδιάγραμμα,  
από το ηλεκτρονικό αρχείο, έγινε  
σμίκρυνση κατά ποσοστό **38%**

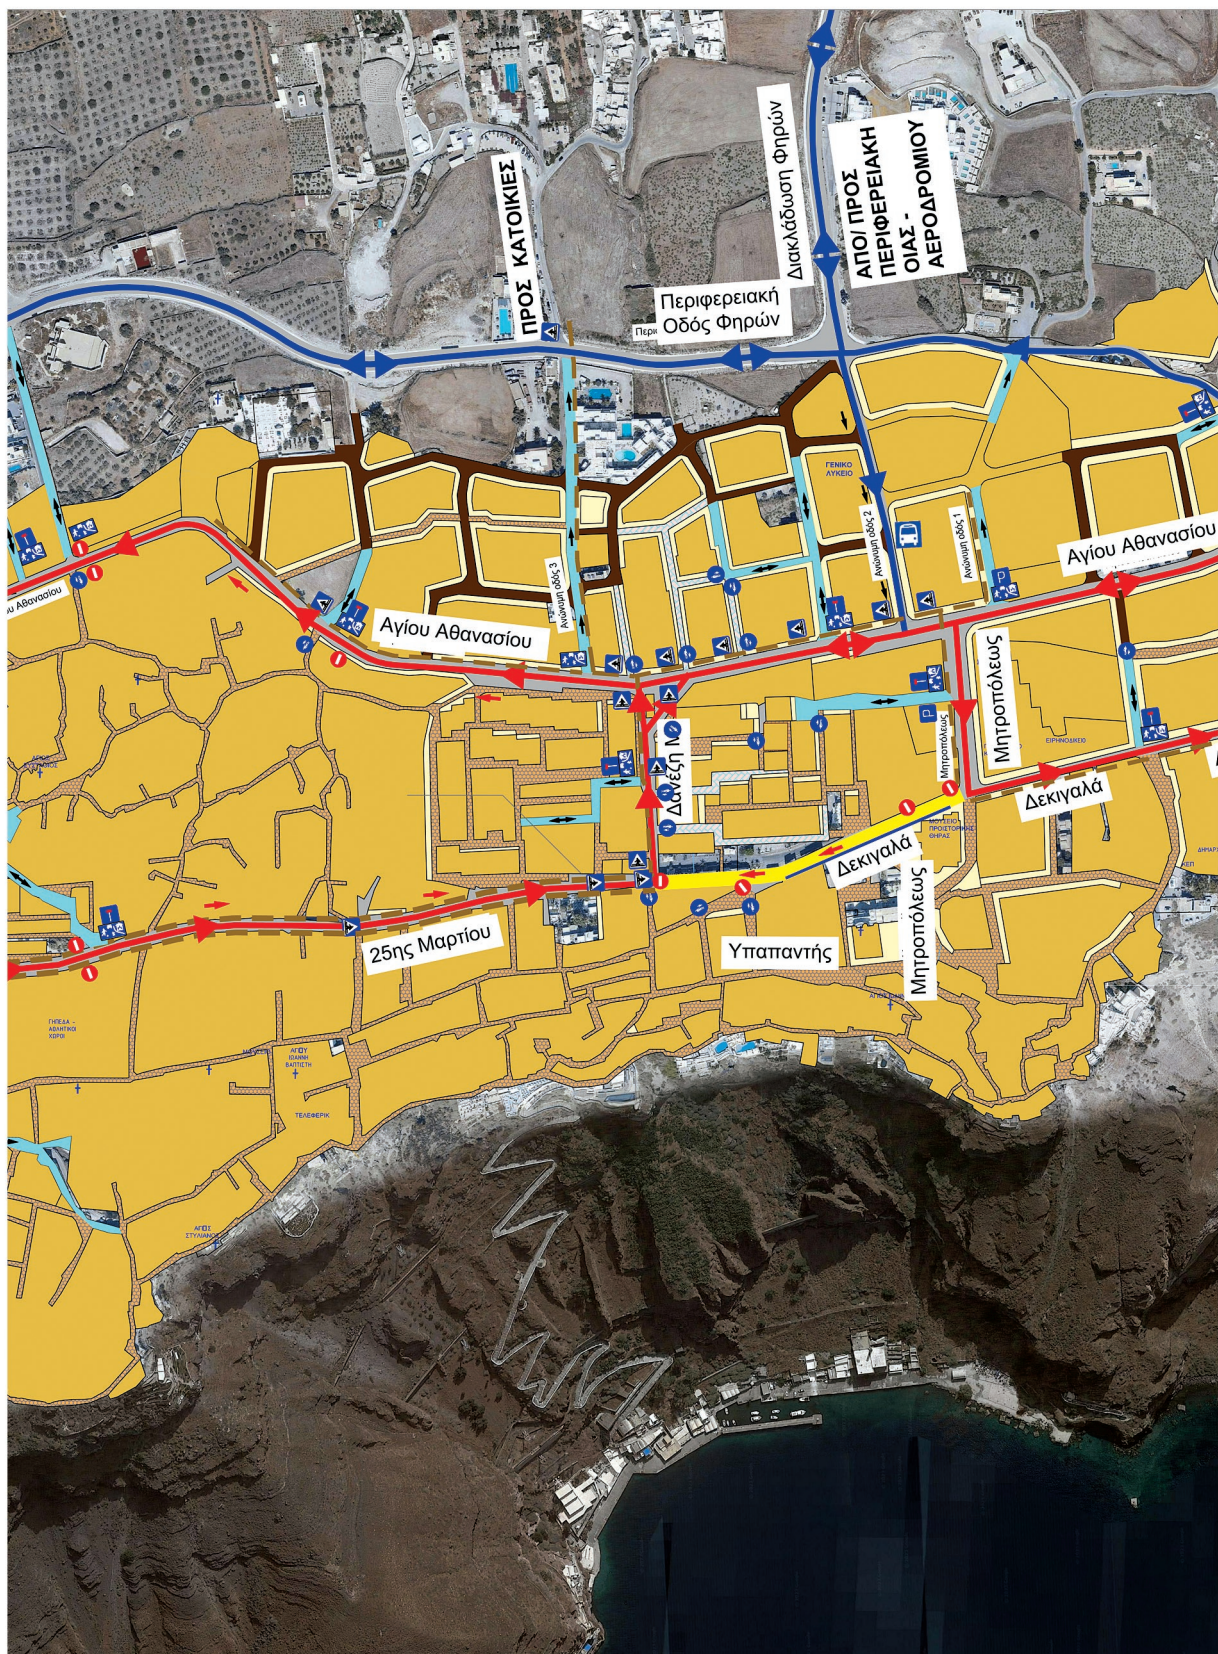



**ΥΠΟΜΝΗΜΑ**

- Προτεινόμενη κατεύθυνση κυκλοφορίας
- Οικοδομικά Τετράγωνα
- Ασφαλτος - Κατάστρωμα Κυκλοφορίας
- Πεζόδρομοι
- Αδιάνοικτο οδικό τμήμα
- Προτεινόμενοι διάδρομοι πεζών με διακριτή διαγράμμιση ως μέτρο άμεσης εφαρμογής
- Κύριο Οδικό Δίκτυο
- Εξωτερικό περιμετρικό οδικό δίκτυο
- Τοπική Οδός
- Οδοί που εντάσσονται σε περιοχή ήπιας κυκλοφορίας
- Χαρακτηρισμένοι πολεοδομικά πεζόδρομοι που δεν έχουν υλοποιηθεί και στους οποίους προστίθεται κατακόρυφη σήμανση (P-55)
- Νέες προτεινόμενες πεζοδιαβάσεις

**ΠΑΡΑΤΗΡΗΣΗ:**  
 Η παρούσα έγκριση περιλαμβάνει αποκλειστικά σε μόνιμες κυκλοφοριακές ρυθμίσεις μονοδρομήσεων και μετατροπή τοπικών οδών σε οδούς ήπιας κυκλοφορίας καθώς και σε περιοδικές κυκλοφοριακές ρυθμίσεις πεζοδρομήσεων (από 1η Μαρτίου έως 30η Νοεμβρίου κάθε έτους και καθ' όλο το εικοσπετράωρο) τοπικών οδών στην Τοπική Κοινότητα Φηρών Δήμου Θήρας.

Το παρόν συνοδεύει την ΑΠ 15513/03-06-2024 Απόφαση Γραμματέα Α.Δ.Αι.  
 Με εντολή Γραμματέα Α.Δ.Αι.  
 Ο Αν. Προϊστάμενος Δ/σης Τεχνικού Ελέγχου

**ΚONSTANTINOS NTOUFEXIS AMOURGIANOS**  
 03/06/2024 20:09  
 ΝΤΟΥΦΕΞΗΣ - ΑΜΟΥΡΓΙΑΝΟΣ ΚΩΝΣΤΑΝΤΙΝΟΣ



**ΕΡΓΟ:** ΜΕΛΕΤΕΣ ΣΥΓΚΟΙΝΩΝΙΑΚΩΝ ΕΡΓΩΝ ΚΑΙ ΚΥΚΛΟΦΟΡΙΑΚΗ ΜΕΛΕΤΗ ΟΙΚΙΣΜΟΥ ΦΗΡΩΝ

**ΘΕΣΗ:** Τ.Κ. ΘΗΡΑΣ, ΔΗΜΟΥ ΘΗΡΑΣ

**ΜΕΛΕΤΗΤΗΣ:**  
**ΑΝΑΠΤΥΞΙΑΚΟΣ ΟΡΓΑΝΙΣΜΟΣ ΘΗΡΑΣ - ΣΙΚΙΝΙΟΥ - ΑΝΑΦΗΣ - ΦΟΛΕΓΑΝΔΡΟΥ - ΙΟΥ με δ.τ. "ΘΗΡΑ Σ.Α.Φ.Ι. ΑΕ"**  
 Μεσαριά Θήρας, 84700 - Σαντορίνη  
 Υποκατάστημα: Λ. Μαραθώνος 49, 15351 - Παλλήνη  
 Δ/ση Τεχνικών Υπηρεσιών  
 τηλ.: 210 6667050  
 e-mail: grammateia@santorinidev.gov.gr


**ΜΕΛΕΤΗ:** ΣΤΑΔΙΟ Β' ΠΡΟΤΑΣΕΙΣ

**ΘΕΜΑ ΣΧΕΔΙΟΥ:** ΣΧΕΔΙΟ ΠΡΟΤΑΣΕΩΝ ΑΜΕΣΗΣ ΕΦΑΡΜΟΓΗΣ **ΑΡ. ΣΧΕΔΙΟΥ:** Π-1


**ΚΛΙΜΑΚΑ:** 1:2.000

**ΧΡΟΝΟΣ ΜΕΛΕΤΗΣ:** ΔΕΚΕΜΒΡΙΟΣ 2023

<b>ΣΥΝΤΑΞΗ:</b> ΤΣΙΑΝΟΣ ΑΘΑΝΑΣΙΟΣ	<b>ΕΓΚΡΙΣΗ:</b> Ο Προϊστάμενος της Δ/σης Τεχνικών Υπηρεσιών της Εταιρείας  ΙΩΑΝΝΗΣ ΣΑΡΡΗΣ ΔΙΠΛ. ΜΗΧΑΝΟΛΟΓΟΣ ΜΗΧΑΝΙΚΟΣ
<b>ΑΠΟΣΤΟΛΕΡΗΣ ΚΩΝΣΤΑΝΤΙΝΟΣ</b>	<b>ΕΛΕΓΧΟΣ &amp; ΘΕΩΡΗΣΗ:</b> Ο Αν. Προϊστάμενος της Δ/σης Τεχνικών Υπηρεσιών του Δήμου Θήρας  ΔΗΜΗΤΡΙΟΣ ΠΟΙΜΕΝΙΔΗΣ ΠΕ ΠΟΛΙΤΙΚΟΣ ΜΗΧΑΝΙΚΟΣ Μ.Sc με Α' β

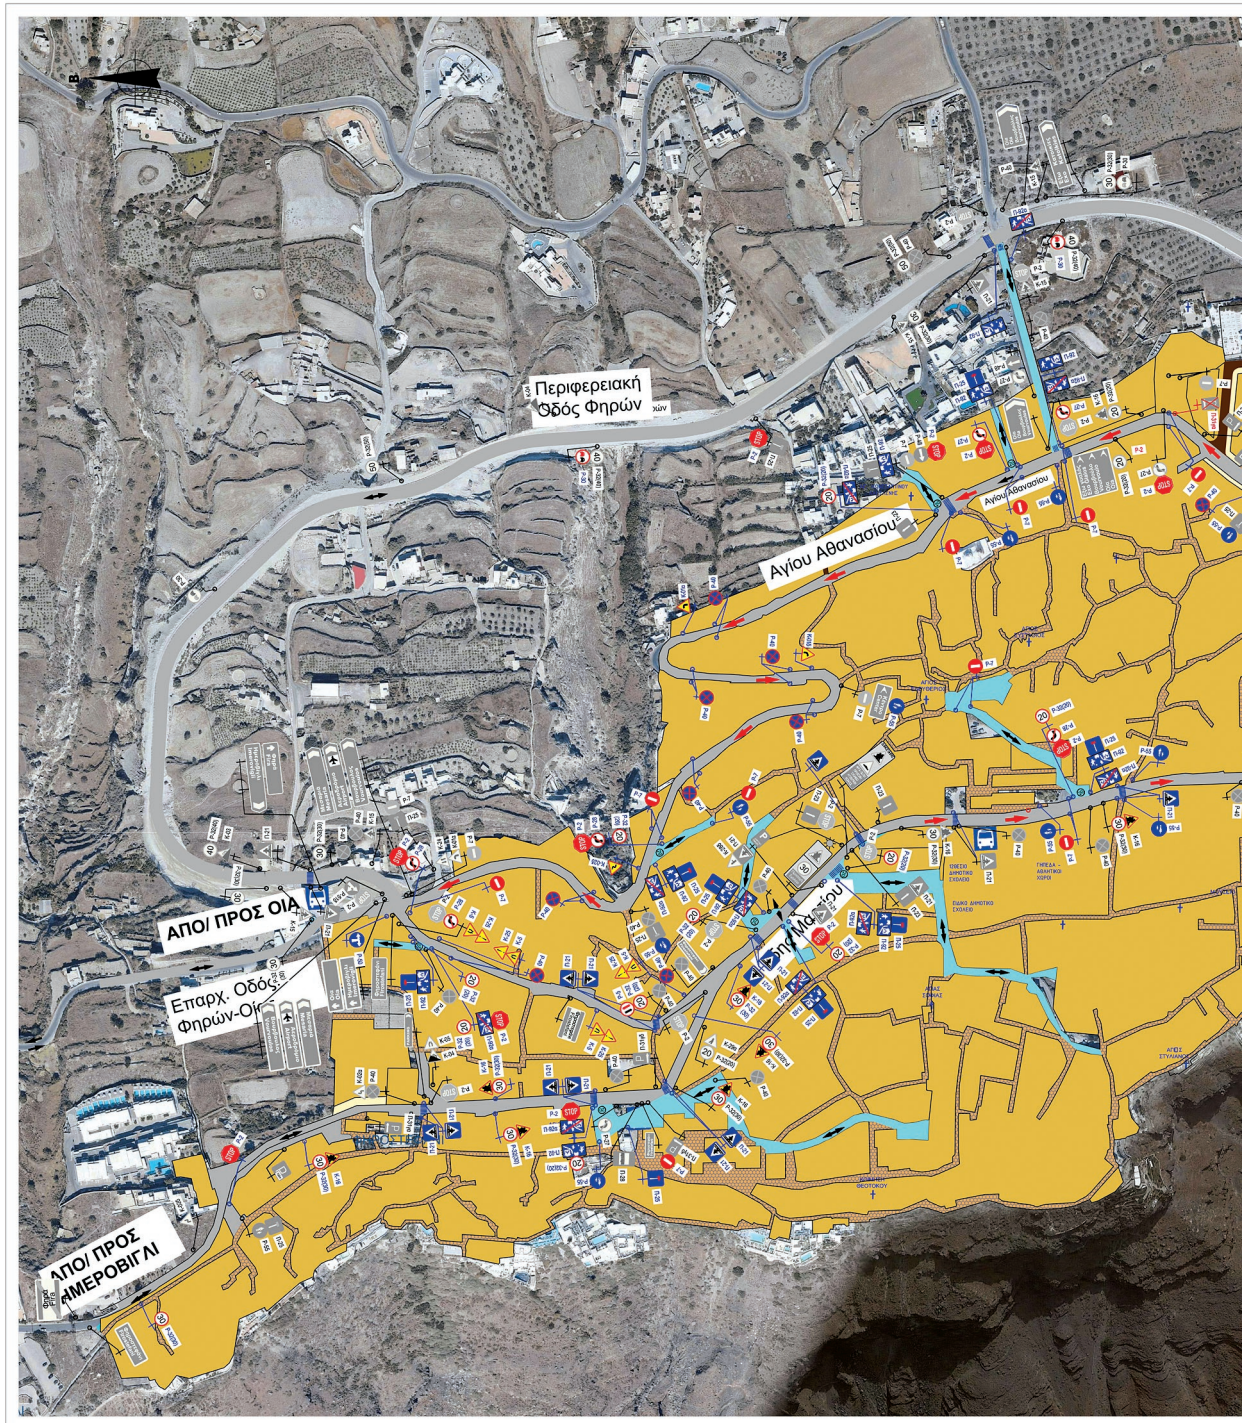

**ΕΘΝΙΚΟ ΤΥΠΟΓΡΑΦΕΙΟ**  
Για τεχνικούς λόγους στο σχεδιάγραμμα,  
από το ηλεκτρονικό αρχείο, έγινε  
σμίκρυνση κατά ποσοστό **34%**

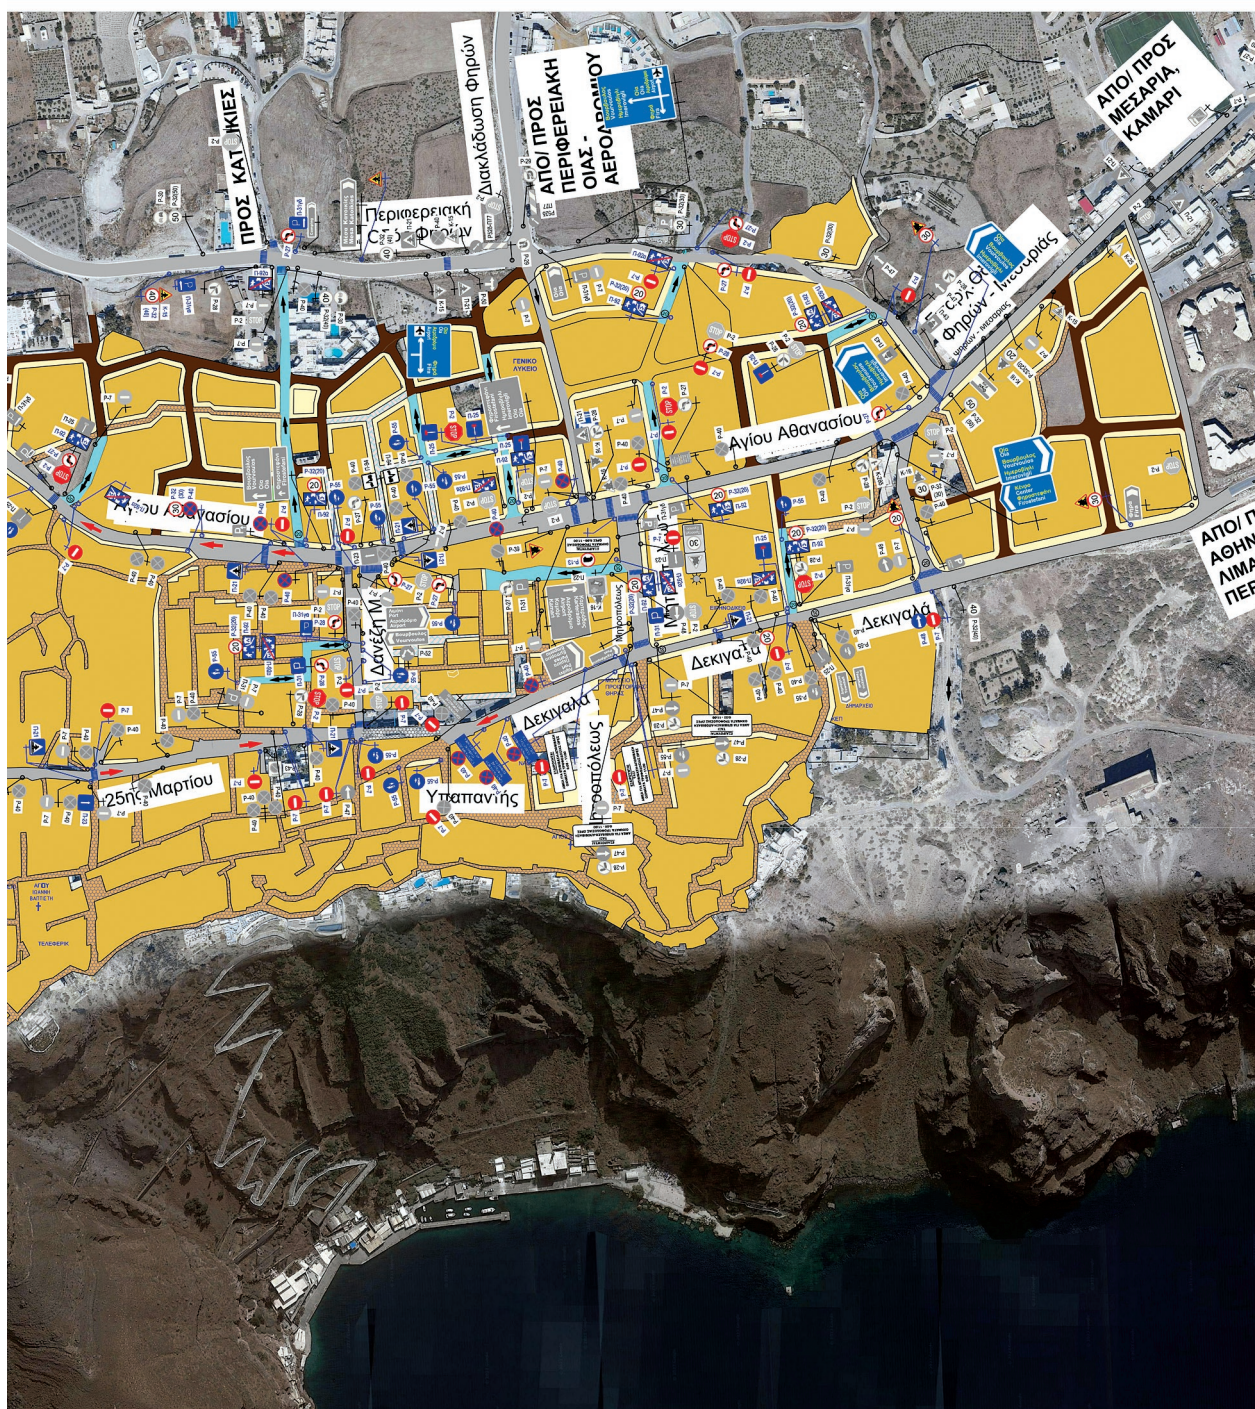

ΑΠΟ ΠΡΟΣ  
ΑΘΗΝΙΟ -  
ΛΙΜΑΝΙ,  
ΠΕΡΙΣΣΑ

**ΥΠΟΜΝΗΜΑ**

→ Προτεινόμενη κατεύθυνση κυκλοφορίας

■ Οικοδομικά Τετράγωνα

■ Ασφαλτός - Κατάστρωμα Κυκλοφορίας

■ Πεζόδρομοι

■ Αδιάνοικτο οδικό τμήμα

■ Χαρακτηρισμένοι πολεοδομικά πεζόδρομοι που δεν έχουν υλοποιηθεί και στους οποίους προστίθεται κατακόρυφη σήμανση (P-55)

**Κατακόρυφη & Οριζόντια Σήμανση**

STOP P-2    P-7    P-27    P-28

Υφιστάμενη Κατακόρυφη Σήμανση η οποία διατηρείται

STOP P-2    P-7    P-27    P-28

Νέα Κατακόρυφη Σήμανση

Υφιστάμενος Ιστός Πινακίδας

Νέος Ιστός Πινακίδας

Διαβάσεις Πεζών

Στις **περιοχές ήπιας κυκλοφορίας** εφαρμόζονται πινακίδες Π-92 & όρια ταχύτητας 20χλμ/ώρα (Πινακίδες και θερμολαστικά σύμβολα):

Π-92    P-32 (20)

Λεπτομέρειες σήμανσης ήπιας κυκλοφορίας στην Τεχνική Έκθεση.

**Περιοχές Ήπιας Κυκλοφορίας**

ΕΞΕΛΙΞΗ ΤΕΡΜΑΤΟΣ ΗΉΠΙΑΣ ΚΥΚΛΟΦΟΡΙΑΣ

**ΕΡΓΟ:** ΜΕΛΕΤΕΣ ΣΥΓΚΟΙΝΩΝΙΑΚΩΝ ΕΡΓΩΝ ΚΑΙ ΚΥΚΛΟΦΟΡΙΑΚΗ ΜΕΛΕΤΗ ΟΙΚΙΣΜΟΥ ΦΗΡΩΝ

**ΘΕΣΗ:** Τ.Κ. ΘΗΡΑΣ, ΔΗΜΟΥ ΘΗΡΑΣ

**ΜΕΛΕΤΗΤΗΣ:**

**ΑΝΑΠΤΥΞΙΑΚΟΣ ΟΡΓΑΝΙΣΜΟΣ ΘΗΡΑΣ - ΣΙΚΙΝΟΥ - ΑΝΑΦΗΣ - ΦΟΛΕΓΑΡΟΥ - ΙΟΥ με δ.τ. "ΘΗΡΑ Σ.Α.Φ.Ι. ΑΕ"**

Μεσογεία Θήρας, 84700 - Σαντορίνη

Υποκατάστημα Λ. Μαραθώνος 49, 15351 - Παλλήνη

Δ/ση Τεχνικών Υπηρεσιών

τηλ.: 210 6667050

e-mail: grammateia@santorinidev.gov.gr

**ΜΕΛΕΤΗ:** ΣΤΑΔΙΟ Β' ΠΡΟΤΑΣΕΙΣ

**ΘΕΜΑ ΣΧΕΔΙΟΥ:** ΠΡΟΤΕΙΝΟΜΕΝΗ ΚΑΤΑΚΟΡΥΦΗ ΡΥΘΜΙΣΤΙΚΗ ΣΗΜΑΝΣΗ ΥΛΟΠΟΙΗΣΗΣ ΠΡΟΤΑΣΕΩΝ ΑΜΕΣΗΣ ΕΦΑΡΜΟΓΗΣ

**ΑΡ. ΣΧΕΔΙΟΥ:**

**Π-2**

**ΚΛΙΜΑΚΑ:** 1:2.000

**ΧΡΟΝΟΣ ΜΕΛΕΤΗΣ:** ΔΕΚΕΜΒΡΙΟΣ 2023

**ΣΥΝΤΑΞΗ:**

ΤΣΙΑΝΟΣ ΑΘΑΝΑΣΙΟΣ

**ΕΓΚΡΙΣΗ:**

Ο Προϊστάμενος της Δ/σης Τεχνικών Υπηρεσιών της Εταιρείας

ΙΩΑΝΝΗΣ ΣΑΡΡΗΣ

ΔΙΠΛ. ΜΗΧΑΝΟΛΟΓΟΣ ΜΗΧΑΝΙΚΟΣ

**ΑΠΟΣΤΟΛΕΡΗΣ ΚΩΝΣΤΑΝΤΙΝΟΣ**

**ΕΛΕΓΧΟΣ & ΘΕΩΡΗΣΗ:**

Ο Αν. Προϊστάμενος της Δ/σης Τεχνικών Υπηρεσιών του Δήμου Θήρας

ΔΗΜΗΤΡΙΟΣ ΠΟΙΜΕΝΙΔΗΣ

ΠΕ ΠΟΛΙΤΙΚΟΣ ΜΗΧΑΝΙΚΟΣ Μ.Sc με Α' β

**ΠΑΡΑΤΗΡΗΣΗ:**  
 Η παρούσα έγκριση περιλαμβάνει αποκλειστικά την τοποθέτηση κατάλληλων κατακόρυφων πινακίδων και υποπινακίδων για τις κυκλοφοριακές ρυθμίσεις που καθορίστηκαν στο υπ' αριθμό Π-1 Σχέδιο με θέμα: «Σχέδιο Προτάσεων Άμεσης Εφαρμογής» στην Τοπική Κοινότητα Φηρών Δήμου Θήρας.

Το παρόν συνοδεύει την ΑΠ 15513/03-06-2024 Απόφαση Γραμματέα Α.Δ.Αι. Με εντολή Γραμματέα Α.Δ.Αι. Ο Αν. Προϊστάμενος Δ/σης Τεχνικού Ελέγχου

**ΝΤΟΥΦΕΞΗΣ - ΑΜΟΥΡΓΙΑΝΟΣ ΚΩΝΣΤΑΝΤΙΝΟΣ**  
**ΚΩΝΣΤΑΝΤΙΝΟΣ ΝΤΟΥΦΕΞΙΣ ΑΜΟΥΡΓΙΑΝΟΣ**  
 03/06/2024 20:17

Η απόφαση αυτή να δημοσιευθεί στην Εφημερίδα της Κυβερνήσεως.

Πειραιάς, 3 Ιουνίου 2024

Η Γραμματέας Αποκεντρωμένης Διοίκησης  
**ΜΑΡΙΑΝΝΑ ΝΙΚΟΛΑΪΔΟΥ**

Καποδιστρίου 34, Τ.Κ. 104 32, Αθήνα  
 Τηλ. Κέντρο 210 5279000  
 Κείμενα προς δημοσίευση: [webmaster.et@et.gr](mailto:webmaster.et@et.gr)

\* 0 2 0 3 4 5 9 1 7 0 6 2 4 0 0 8 \*